


OBČINSKI PODROBNI PROSTORSKI NAČRT
V EUP MO LS 11 V NASELJU LOČICA OB SAVINJI
Z OZNAKO OBMOČJE LOČICA V.

IZSEK IZ GRAFIČNEGA DELA
OBČINSKEGA PROSTORSKEGA NAČRTA OBČINE POLZELA

M 1:2000

LEGENDA

 MEJA OBMOČJA OPPN

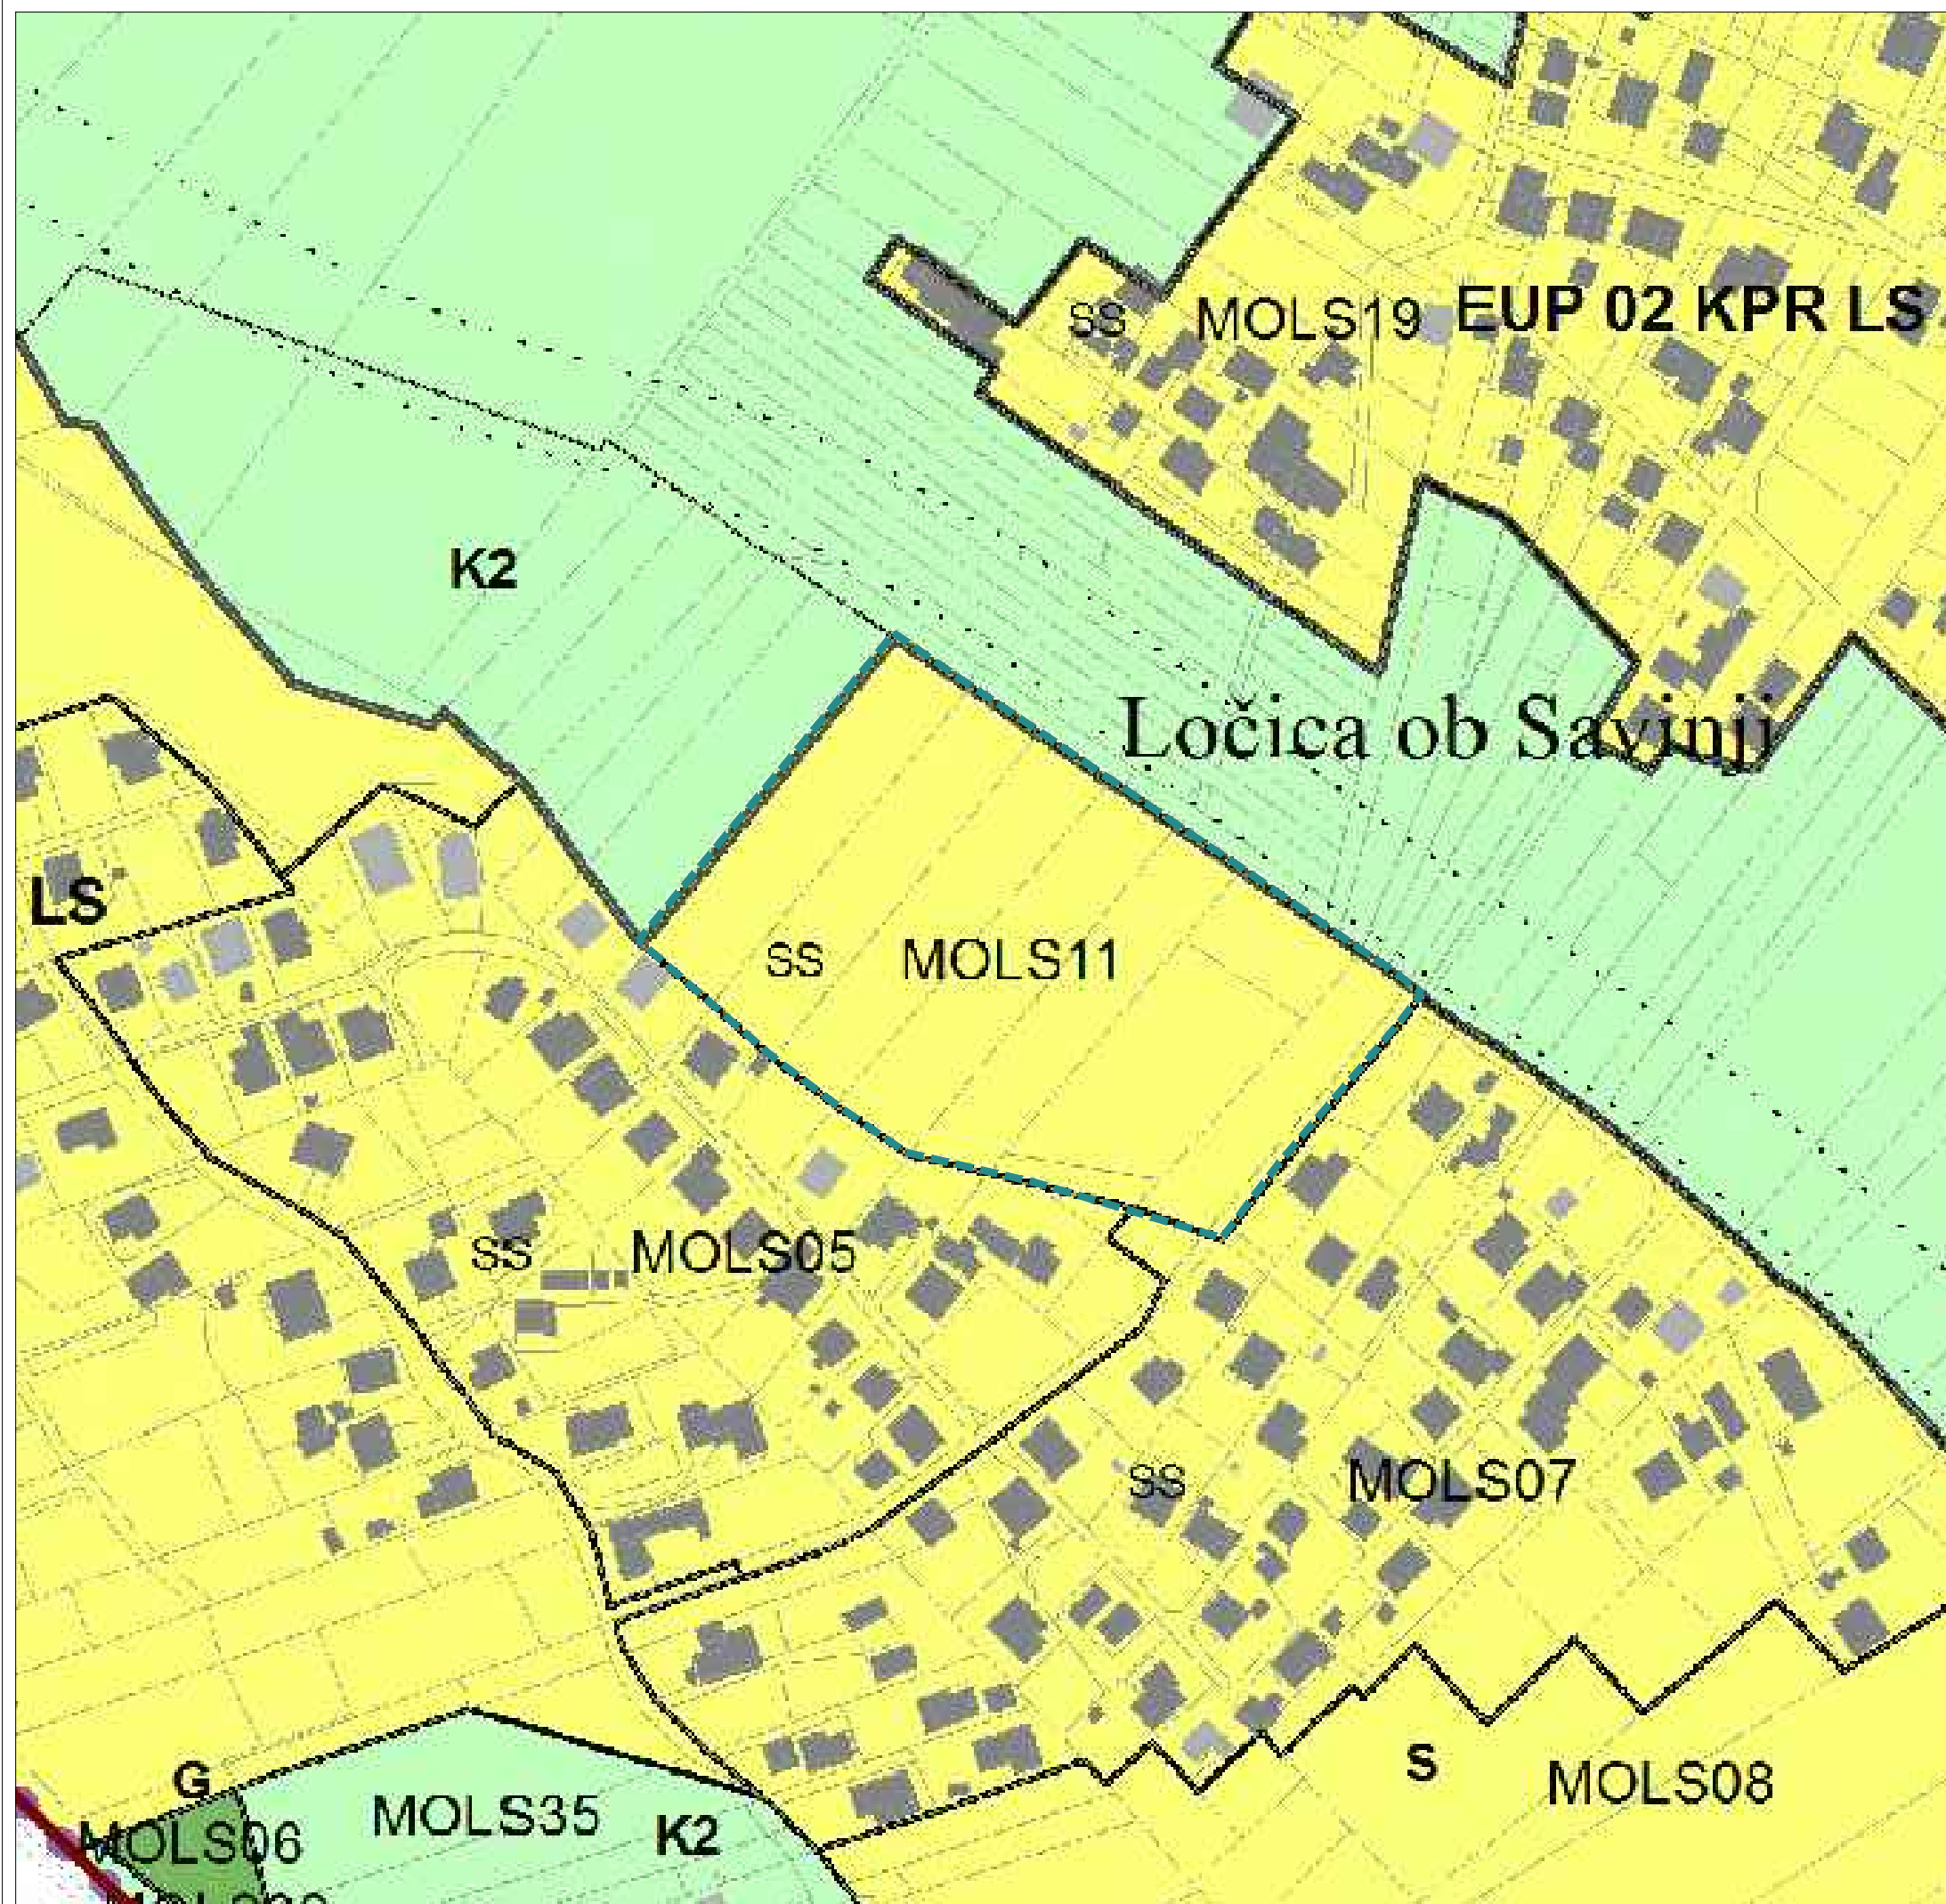


Vir: Odlok o občinskem prostorskem načrtu občine Polzela
(96/2011, tehnični popravek št. 60/2012, spremembe in dopolnitve občinskega prostorskega načrta
Občine Polzela, objava v Polzelanu, poročevalcu Občine Polzela – Uradne objave, št. 9/2014)

Naročnik: OBČINA POLZELA

Št. naloge: 2/19

Datum: DECEMBER 2019

NEPODBLAŠČENO KOPIRANJE IN RAZMNOŽEVANJE NI DOVOLJENO

 IUP d.o.o., Inštitut za urejanje prostora
Ulica XIV. Divizije 14, 3000 Celje
Tel: 03 42 74 230