


OBČINSKI PODROBNI PROSTORSKI NAČRT
ZA EUP MO LS 11 V NASELJU LOČICA OB SAVINJI
Z OZNAKO OBMOČJE LOČICA V.


PODOLŽNA PROFILA CESTE "A" IN CESTE "B"

M 1:500/100

REPOZICIJSKO KOPIRANJE NI DOKOLJENO NAZIV: OBČINSKI PODROBNI PROSTORSKI NAČRT V EUP MO LS 11 v naselju LOČICA OB SAVINJI z oznako OBMOČJE LOČICA V	
Faza izdelave: OSMUTEK ZA PRIDOBIVANJE MNENJ	ID: 1390
NALOŽNIK: OBČINA POLZELA, MALTEŠKA CESTA 28, 3313 POLZELA	Št. načrta: 2/19
IZDELAVALEC: IUP d.o.o., Inštitut za urejanje prostora Ulica XIV. Divizije 14, 3000 Celje Tel: 03 42 74 230	MERILO: 1:500/100
ODOVOLJENA VOZILA (IZSEKATI): ALEKSANDRA GERŠAK PODBREZNIK univ.dipl.inž.emb., MA ZAPS 0115A	DATUM: MAJ 2020
ODOVOLJENI PROJEKTANTI: MILJAN SETINA univ.dipl.inž. gradb.	LIST ŠTEVILKA: 9,0
PROJEKTANT: DAMJAN ČOTLIN dipl.inž.prom.	

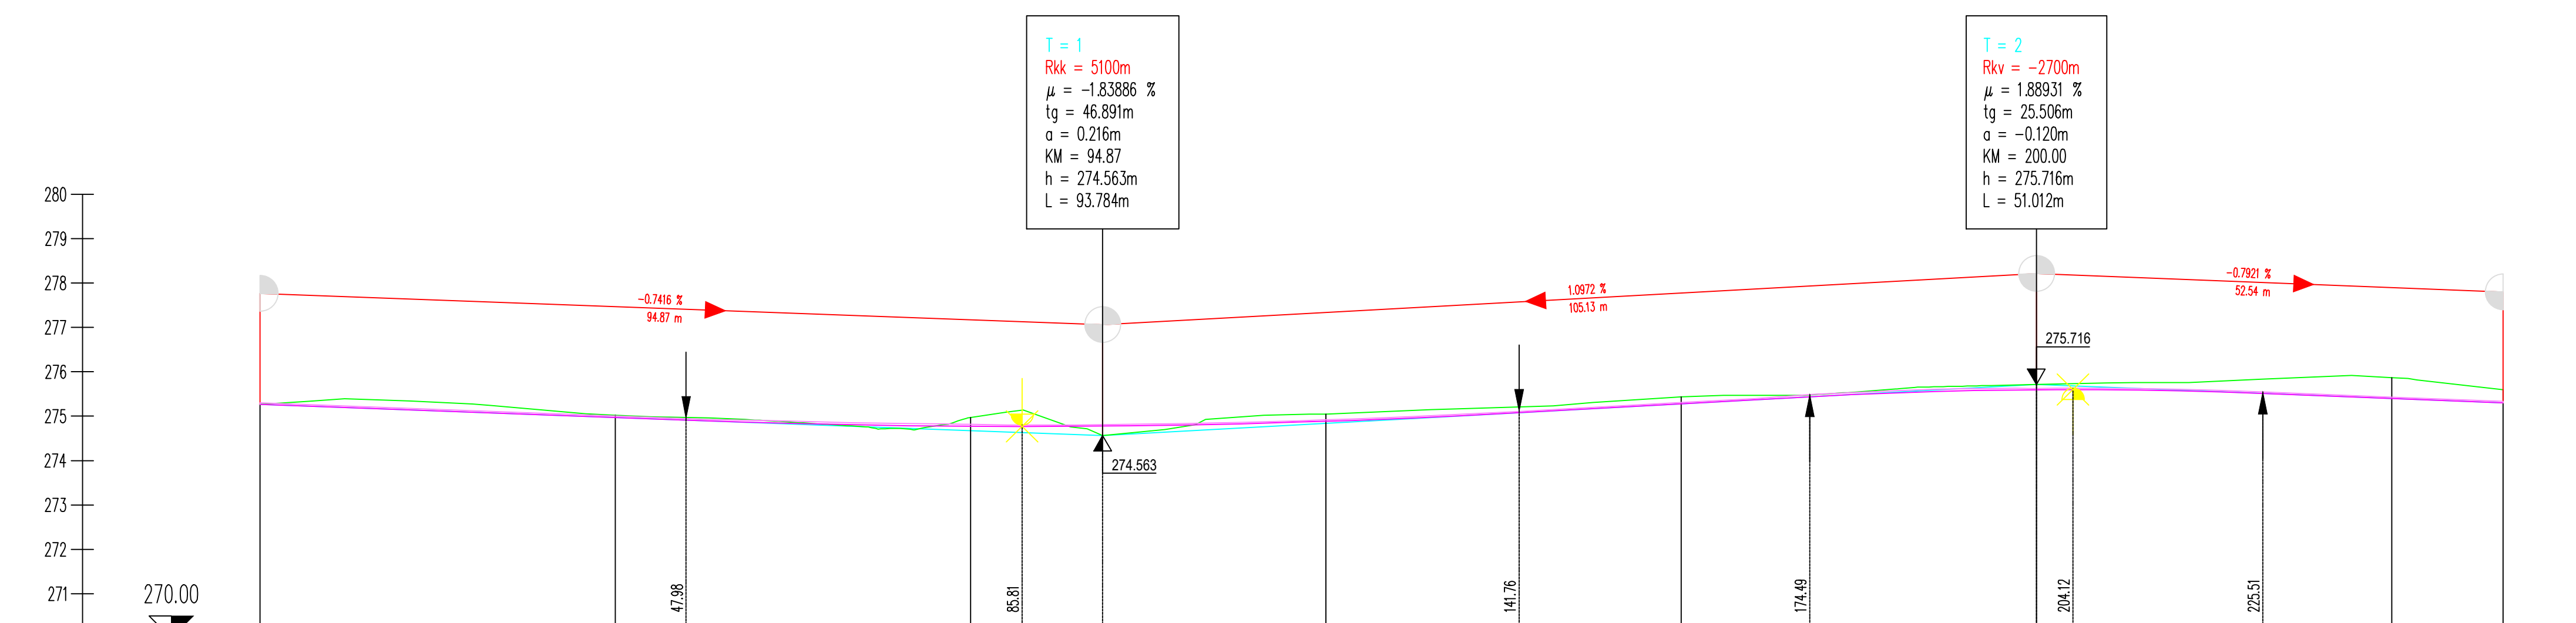

OZNAKE PROFILOV	PB1	40.000	PB2	40.000	PB3	40.000	PB4	40.000	PB5	40.000	PB6	40.000	PB7	12.540	PB8
STACIONAŽE	-0,00		40,00		80,00	0,1	20,00		60,00		0,00		40,00		52,53
KOTE TERENA	275,066		275,021		274,869		275,047		275,432		275,716		275,870		275,800
KOTE NIVELETE	275,066		275,000		274,815		274,915		275,307		275,606		275,429		275,300
PREME IN KRIVINE	Desno - Krivina		Prema		R=-15,00		Prema		R=-15,00		Prema		Prema		
PREČNI NAGIBI	2,50‰		2,50‰		2,50‰		2,50‰		2,50‰		2,50‰		2,50‰		2,50‰
ŠIRINE CESTE	3,95		3,50		3,50		3,50		3,50		3,50		3,50		0,00
RAZŠIRITVE	0,00		0,00		0,00		0,00		0,00		0,00		0,00		0,00

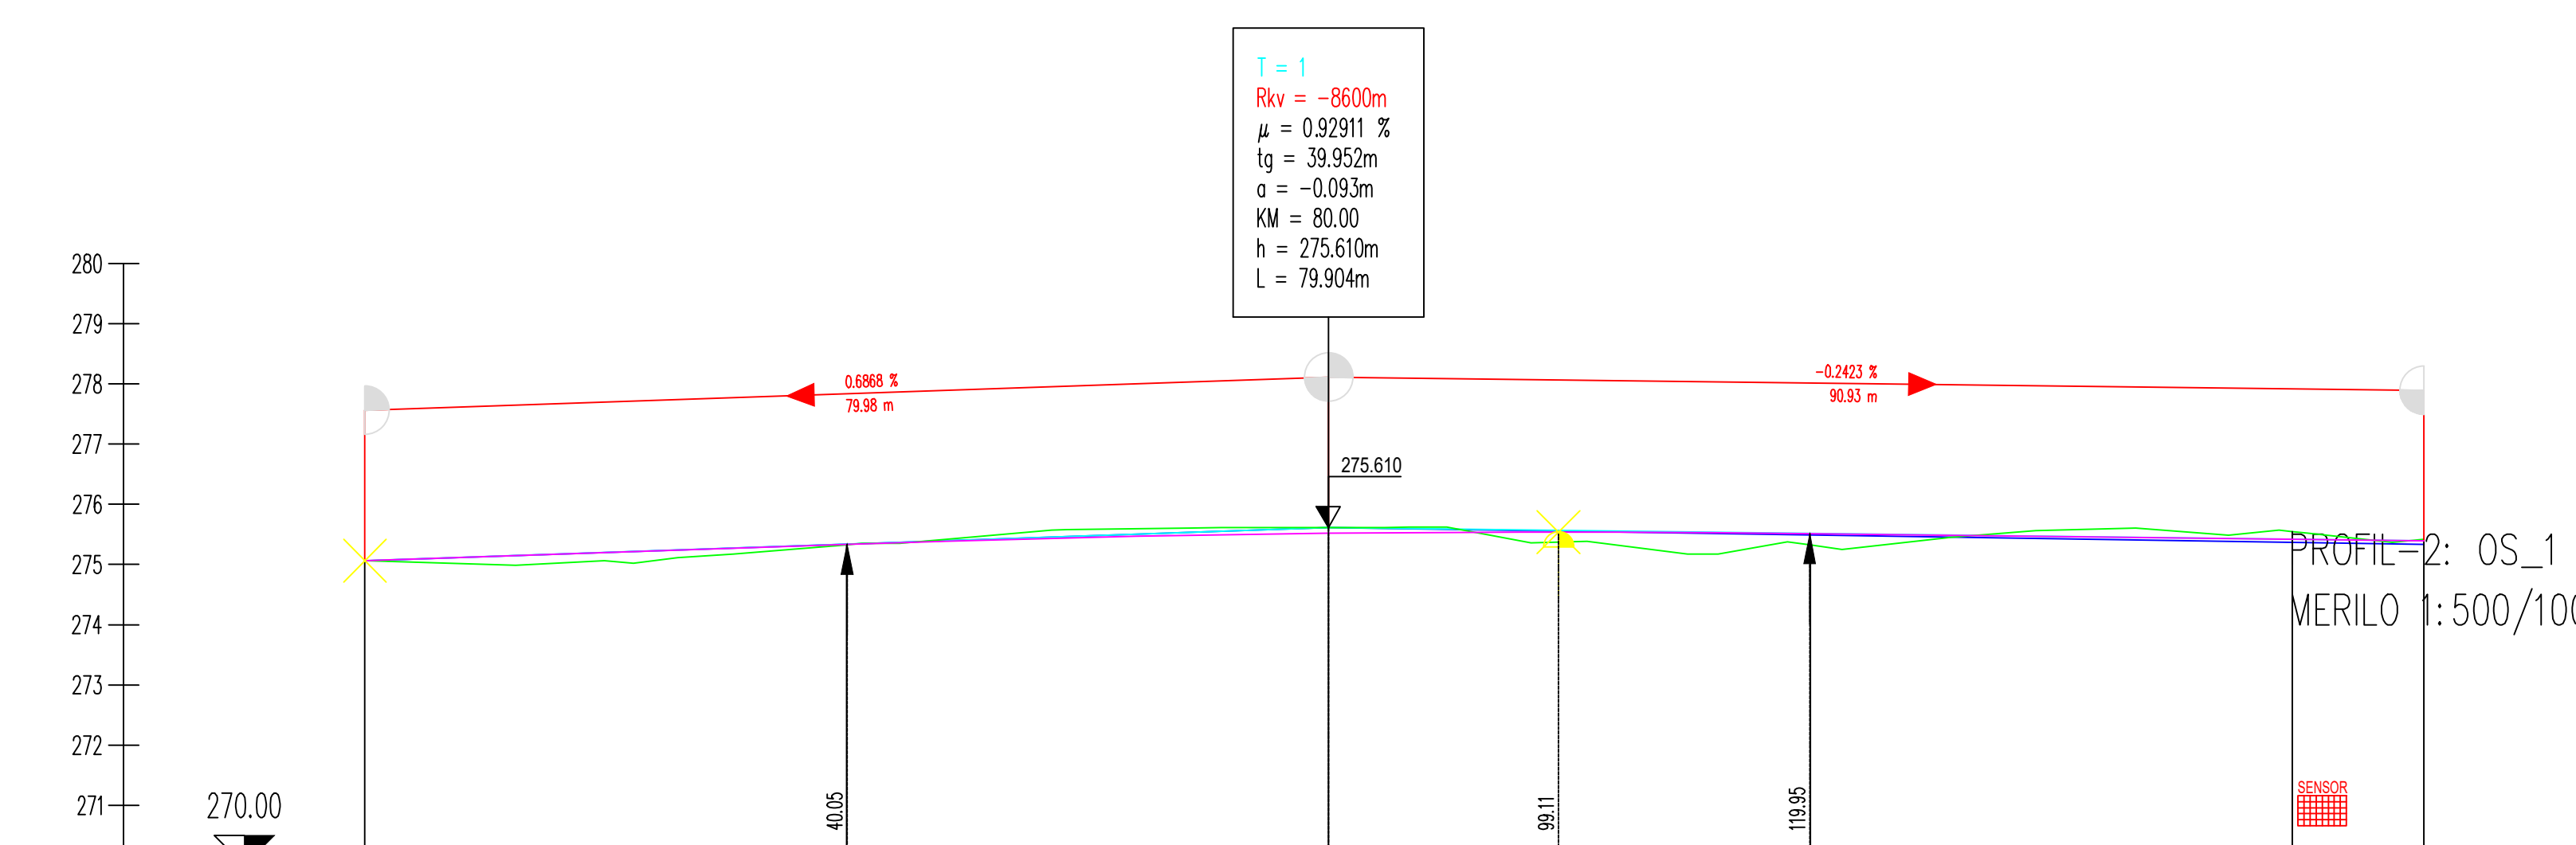

OZNAKE PROFILOV	PA1	40.000	PA2	40.000	PA3	40.000	PA4	40.000	PA5	10,931	PA6
STACIONAŽE	-0,00		40,00		80,00	0,1	20,00		60,00	K_2	70,03
KOTE TERENA	275,061		275,329		275,610		275,321		275,549	K_3	275,400
KOTE NIVELETE	275,061		275,336		275,516		275,513		275,416	RO_1	275,300
PREME IN KRIVINE	Desno - Krivina		Levo		Prema		LRO_2				
PREČNI NAGIBI	2,50‰		2,50‰		2,50‰		2,50‰		2,50‰		2,50‰
ŠIRINE CESTE	3,95		3,95		3,95		3,95		3,95		0,00
RAZŠIRITVE	0,00		0,00		0,00		0,00		0,00		0,00