


OBČINSKI PODROBNI PROSTORSKI NAČRT  
V EUP MO LS 11 V NASELJU LOČICA OB SAVINJI  
Z OZNAKO OBMOČJE LOČICA V.

IZSEK IZ GRAFIČNEGA DELA  
OBČINSKEGA PROSTORSKEGA NAČRTA OBČINE POLZELA

M 1:2000

LEGENDA

 MEJA OBMOČJA OPPN

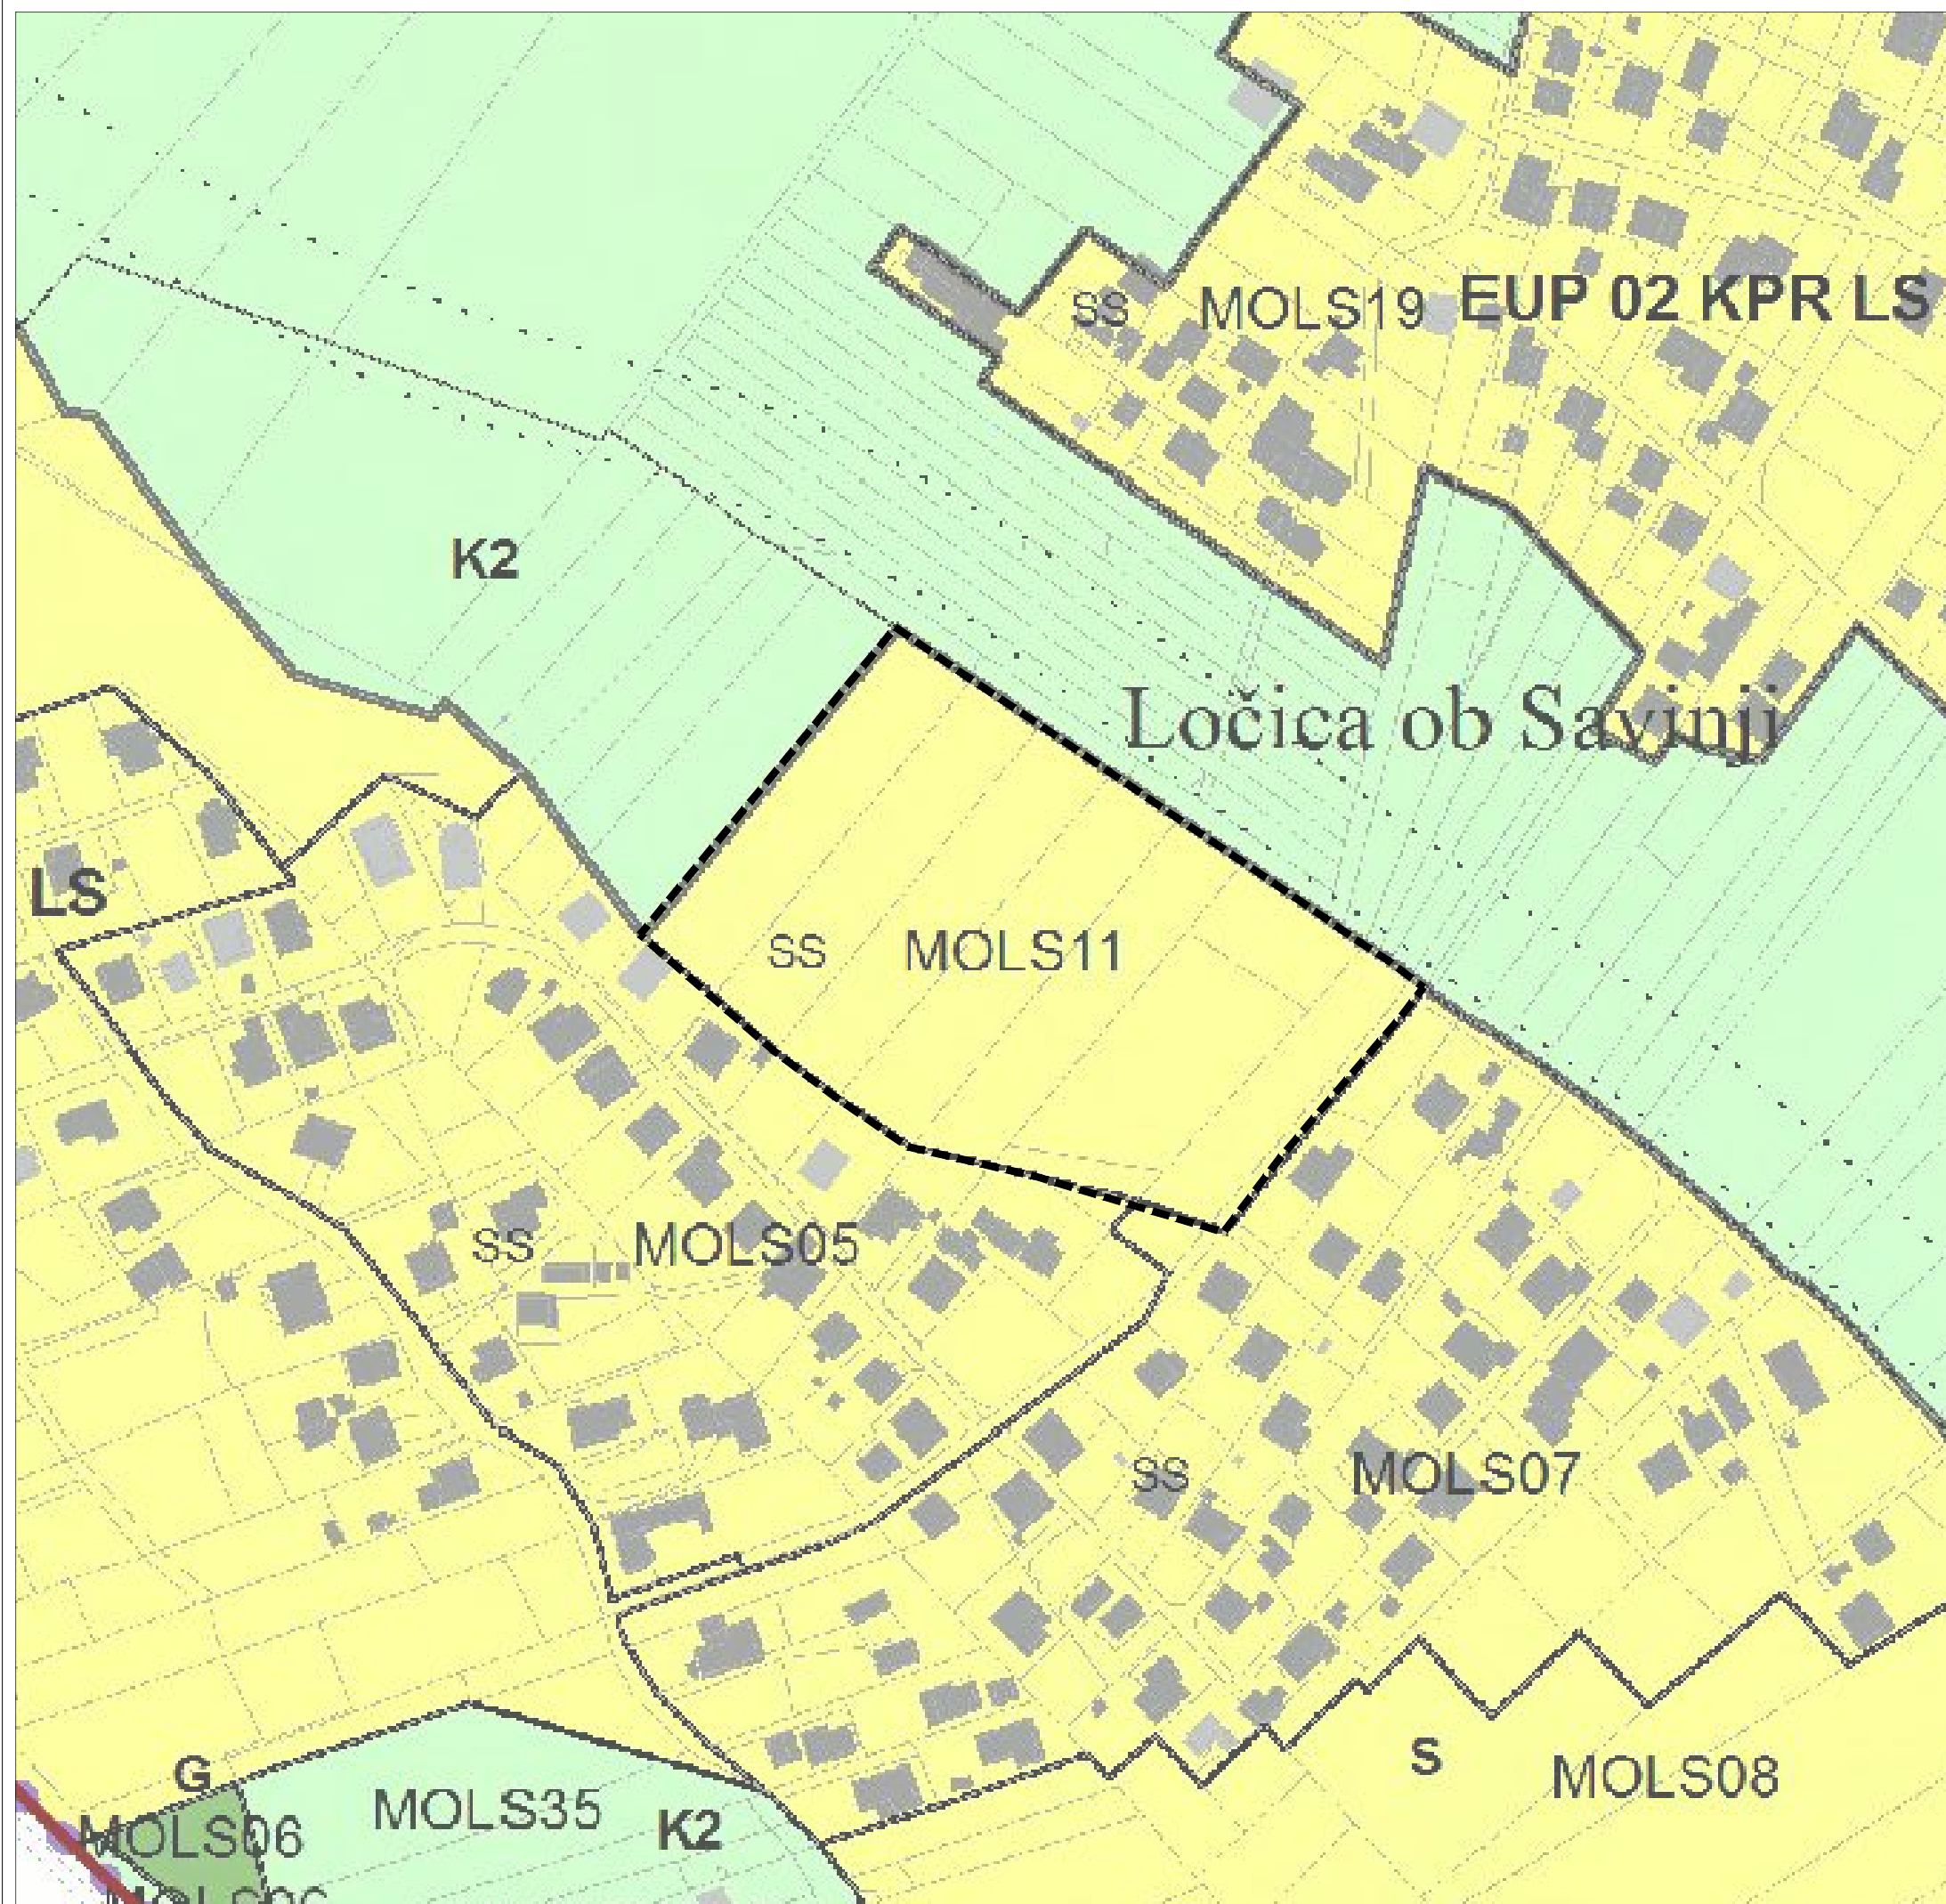

Vir: Odlok o občinskem prostorskem načrtu občine Polzela  
(96/2011, tehnični popravek št. 60/2012, spremembe in dopolnitve občinskega prostorskega načrta  
Občine Polzela, objava v Polzelanu, poročevalcu Občine Polzela – Uradne objave, št. 9/2014)

Naročnik: OBČINA POLZELA  
Št. naloge: 2/19  
Datum: AVGUST 2020

NEPODBLAŠČENO KOPIRANJE IN RAZMNOŽEVANJE NI DOVOLJENO

 IUP d.o.o., Inštitut za urejanje prostora  
Ulica XIV. Divizije 14, 3000 Celje  
Tel: 03 42 74 230