
 

 



OBČINSKI PODROBNI PROSTORSKI NAČRT
V EUP MO LS 11 V NASELJU LOČICA OB SAVINJI
Z OZNAKO OBMOČJE LOČICA V.

PRIKAZ VPLIVOV IN POVEZAV
S SOSEDNIMI OBMOČJI NA DOF

M 1:2500

LEGENDA

-  MEJA OBMOČJA OPPN
-  MEJA KATASTRSKE OBČINE
-  NAVEZAVA NA OBSTOJEČE CESTNO OMREŽJE
IN PROSTORSKE ENOTE
-  OBMOČJE NARAVNE VREDNOTE-SAVINJA S PRITOKI
(EŠNV 269)

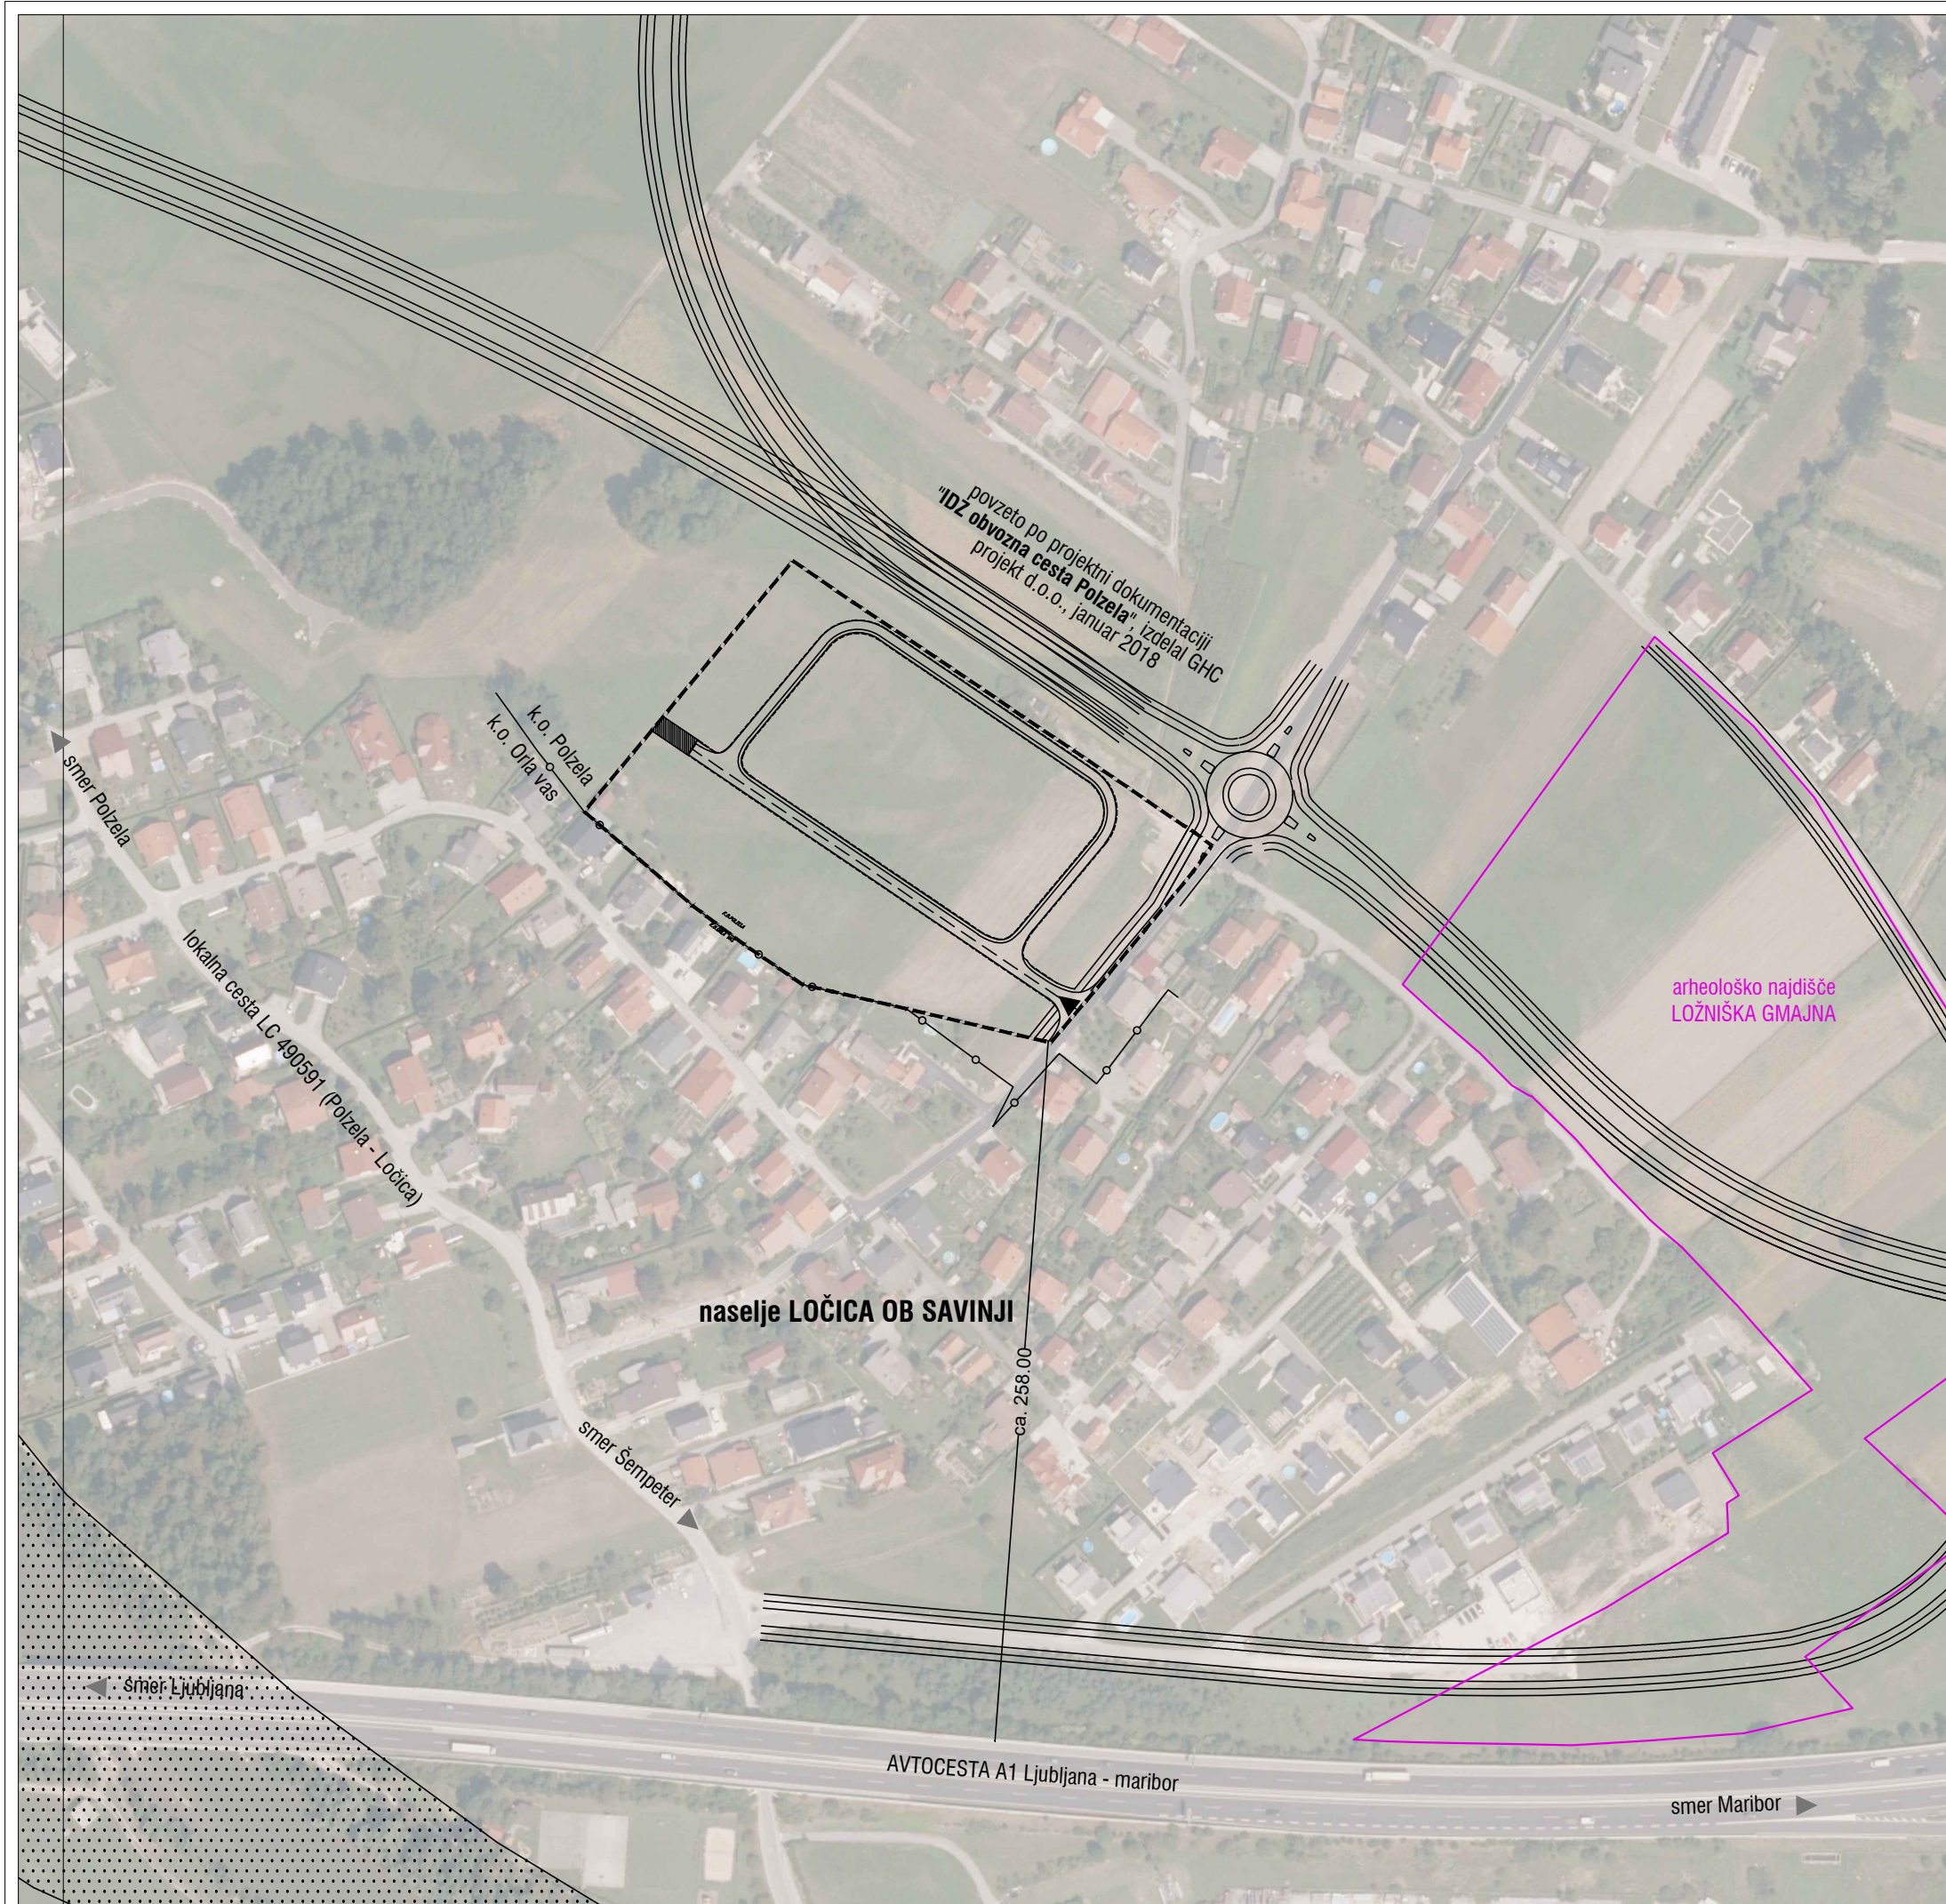

Naročnik: OBČINA POLZELA
Št. naloge: 2/19
Datum: AVGUST 2020

NEPODBLAŠČENO KOPIRANJE IN RAZMNOŽEVANJE NI DOVOLJENO

 IUP d.o.o., Inštitut za urejanje prostora
Ulica XIV. Divizije 14, 3000 Celje
Tel: 03 42 74 230