



OBČINSKI PODROBNI PROSTORSKI NAČRT
ZA EUP MO LS 11 V NASELJU LOČICA OB SAVINJI
Z OZNAKO OBMOČJE LOČICA V.

PODOLŽNA PROFILA CESTE "A" IN CESTE "B" M 1:500/100

| | |
|---|---|
| <small>NEPOBLOKIRANO KOPIRANJE IN RAZNOČIŠČENJE NI DOVOLJENO</small> NAZIV: OBČINSKI PODROBNI PROSTORSKI NAČRT V EUP MO LS 11 v naselju LOČICA OB SAVINJI z oznako OBMOČJE LOČICA V | |
| FAZA IZDELAVE: | DOPOLNJEN OSNUTEK |
| VAROŽNICA: | OBČINA POLZELA, MALTEŠKA CESTA 28, 3313 POLZELA |
| IZDELJAVALEC: | IUP d.o.o., Inštitut za urejanje prostora Ulica XIV. Dvbovca 14, 3000 Celje Tel: 03 42 74 230 |
| DOŠIVNI VODIA IZDELAVE OPRE: | ALEKSANDRA GERSAK PODBREZNIK univ.dipl.inž.ingr., MA ZAPS 01151A |
| DOŠIVNI PROJEKTANT: | MILJAN SETINA univ.dipl.inž. gradb. |
| PROJEKTANT: | DAMIJAN ČOTLIN dipl.inž.prom. |
| IDENT. ŠL. NAČRTA: | 1390 |
| ŠT. NAČRTE: | 2/19 |
| MERILO: | 1:500/100 |
| DATA: | AUGUST 2020 |
| LIST ŠTEVILKA: | 9,0 |

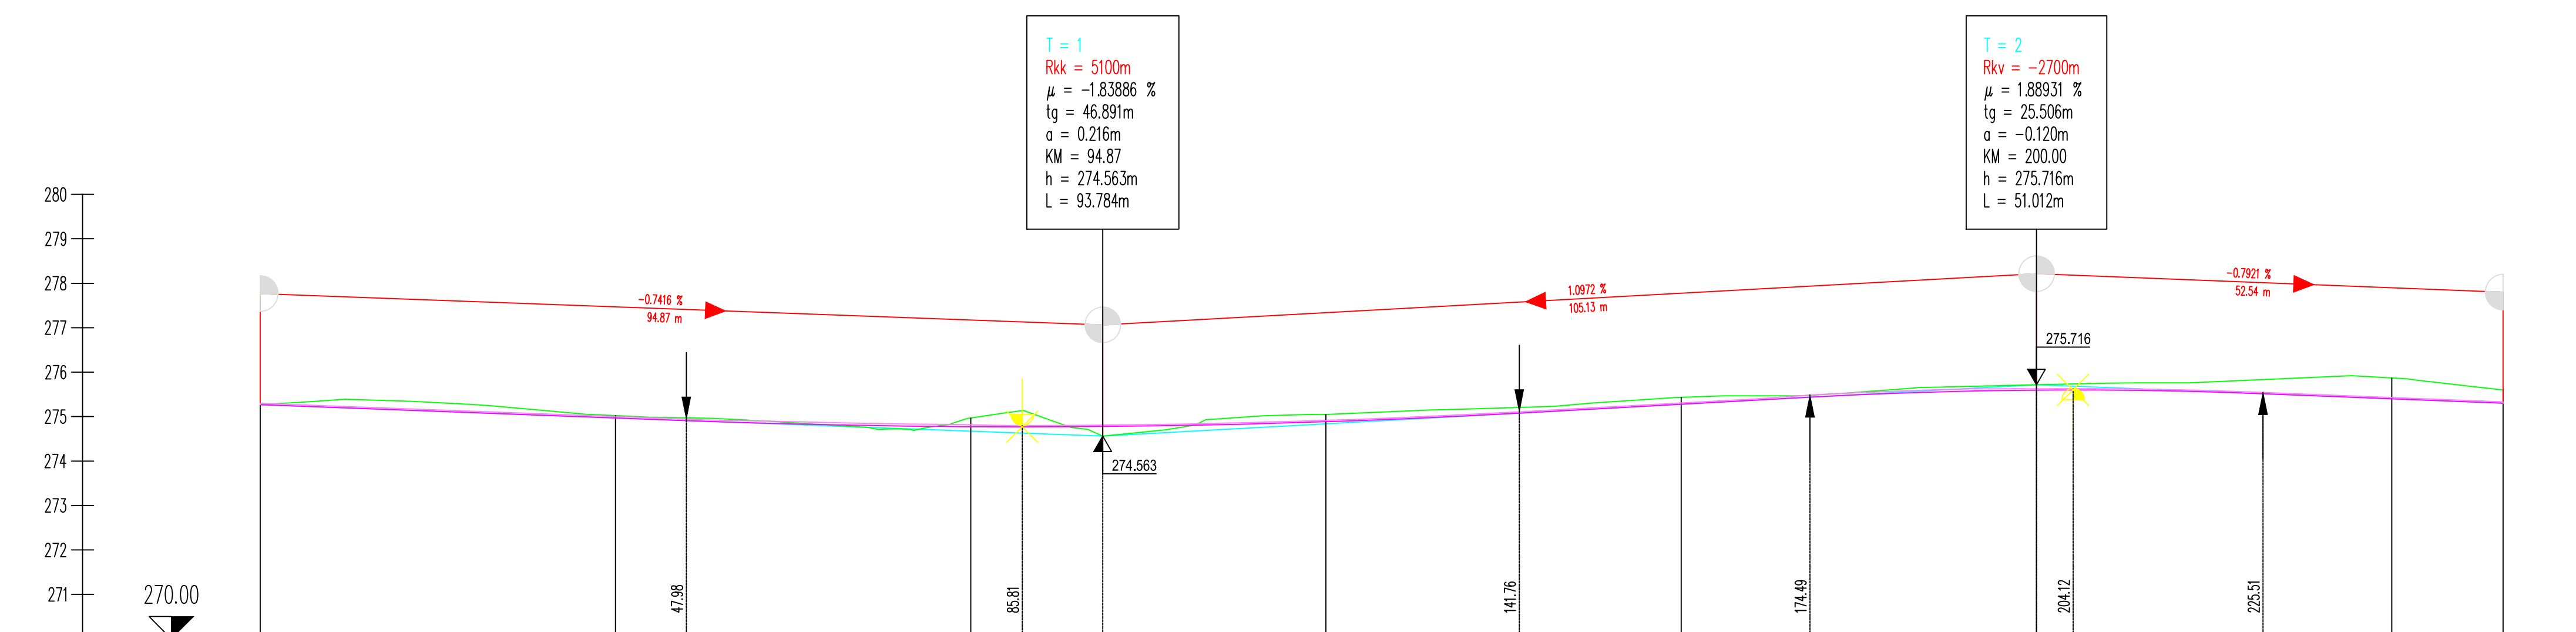

| | | | | | | | | |
|------------------|----------------------|------------------|---------------------|------------------|---------------------|------------------|-----------------|-----------------|
| OZNAKE PROFILOV | PB1 | PB2 | PB3 | PB4 | PB5 | PB6 | PB7 | PB8 |
| STACIONAŽE | -0.00 | 40.00 | 80.00 | 20.00 | 60.00 | 0.00 | 40.00 | 52.53 |
| KOTE TERENA | 275.066 | 275.021 | 274.999 | 275.047 | 275.432 | 275.716 | 275.801 | 275.800 |
| KOTE NIVELETE | 275.066 | 275.000 | 274.815 | 274.915 | 275.307 | 275.606 | 275.429 | 275.300 |
| PREME IN KRIVINE | Desno - Krivina | Prema d=54.63 | R=-15.00 d=25.04 | Prema d=93.16 | R=-15.00 d=22.09 | Prema d=57.62 | | |
| PREČNI NAGIBI | 2.50‰ -2.50‰ | 2.50‰ -2.50‰ | 2.50‰ -2.50‰ | 2.50‰ -2.50‰ | 2.50‰ -2.50‰ | 2.50‰ -2.50‰ | 2.50‰ -2.50‰ | 2.50‰ -2.50‰ |
| ŠIRINE CESTE | BRAN_L1 3.95/2.75 | 3.95/1.45 | 3.95/1.45 | 3.95/1.45 | 3.95/1.45 | 3.95/1.45 | 3.95/1.45 | 0.00/0.00 |
| RAZŠIRITVE | 0.00/0.00 | 0.00/0.00 | 0.00/0.00 | 0.00/0.00 | 0.00/0.00 | 0.00/0.00 | 0.00/0.00 | 0.00/0.00 |

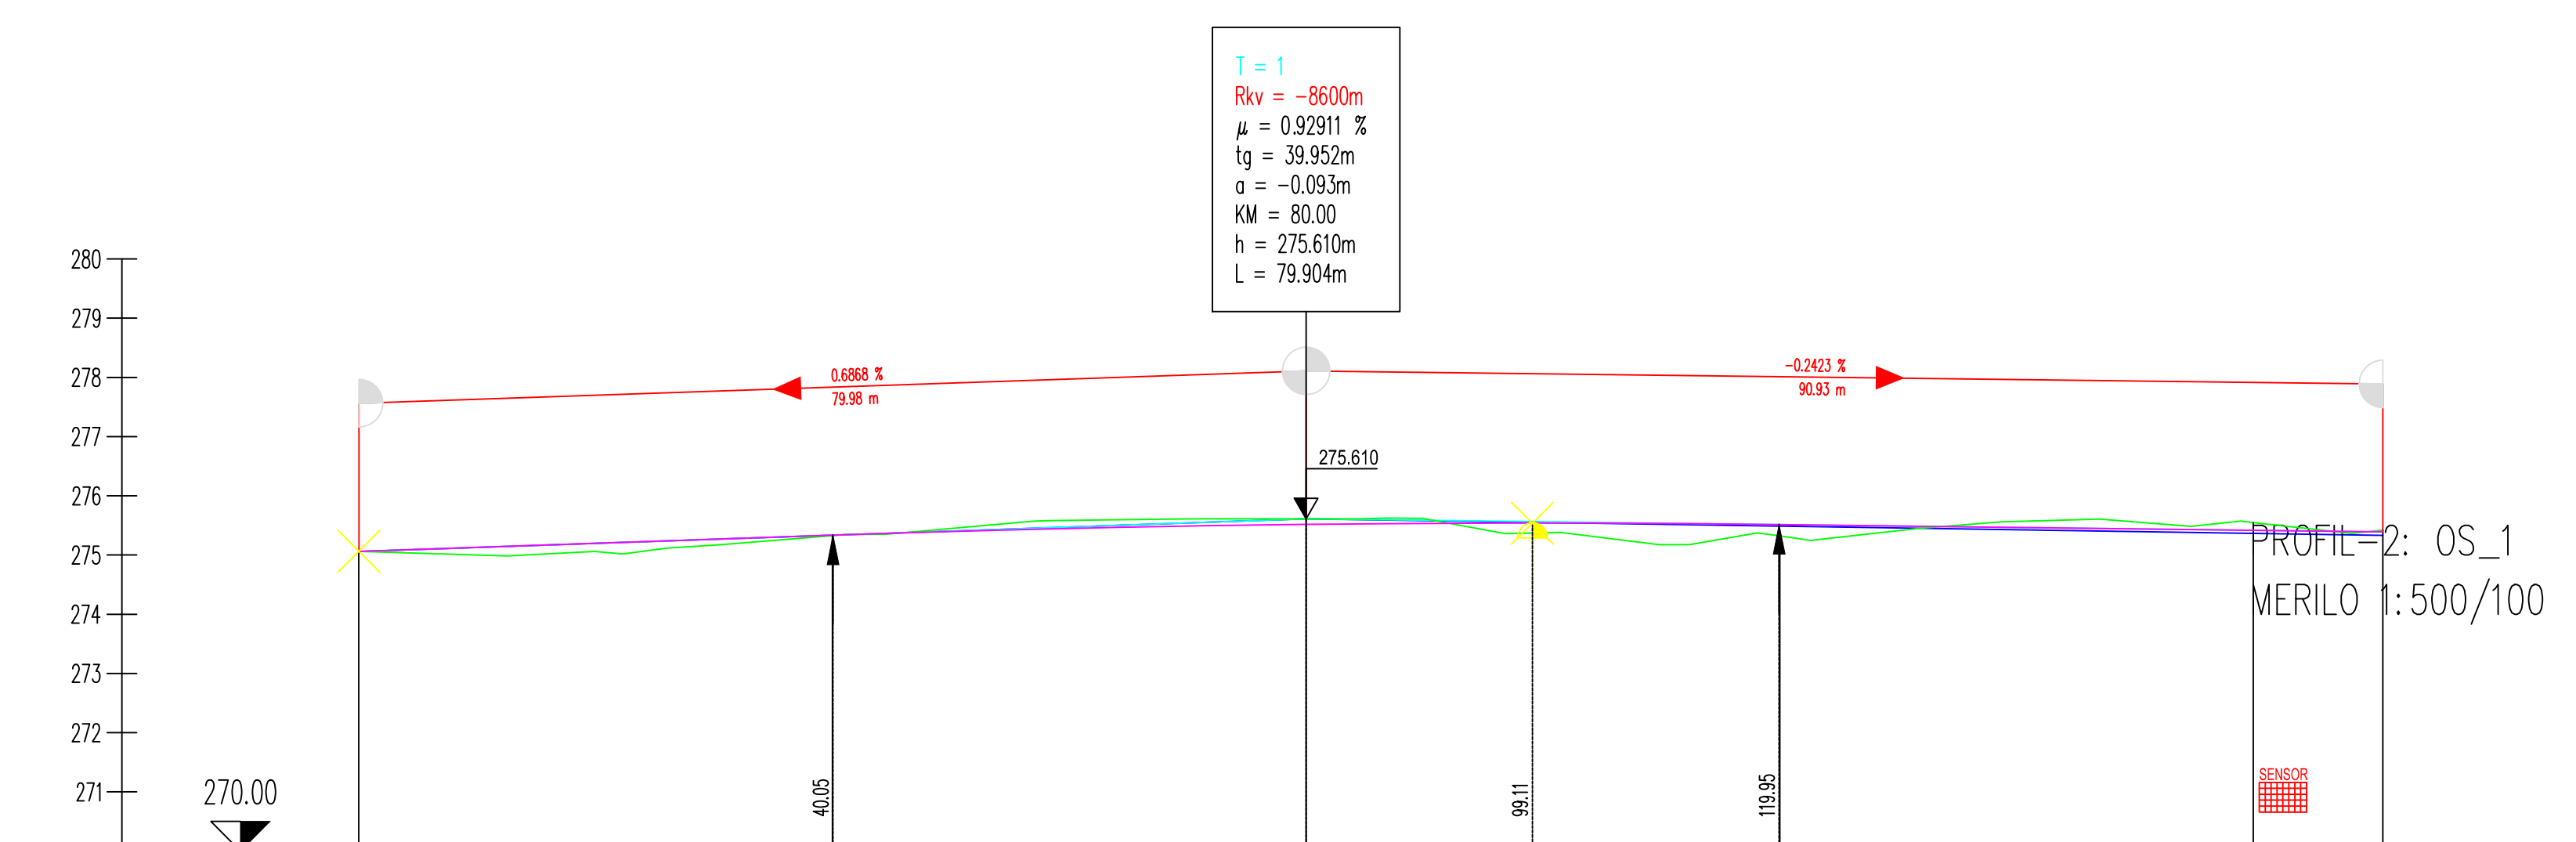

| | | | | | | |
|------------------|----------------------|-----------------|-------------------|-----------------|-----------------|-----------------|
| OZNAKE PROFILOV | PA1 | PA2 | PA3 | PA4 | PA5 | PA6 |
| STACIONAŽE | -0.00 | 40.00 | 80.00 | 20.00 | 60.00 | 70.03 |
| KOTE TERENA | 275.061 | 275.329 | 275.610 | 275.322 | 275.549 | 275.400 |
| KOTE NIVELETE | 275.061 | 275.336 | 275.516 | 275.513 | 275.416 | 275.390 |
| PREME IN KRIVINE | Desno - Krivina | | Prema d=170.93 | | LRO_2 | |
| PREČNI NAGIBI | 2.50‰ -2.50‰ | 2.50‰ -2.50‰ | 2.50‰ -2.50‰ | 2.50‰ -2.50‰ | 2.50‰ -2.50‰ | 2.50‰ -2.50‰ |
| ŠIRINE CESTE | BRAN_L2 3.95/2.75 | 3.95/2.75 | 3.95/2.75 | 3.95/2.75 | 3.95/2.75 | 3.95/2.75 |
| RAZŠIRITVE | 0.00/0.00 | 0.00/0.00 | 0.00/0.00 | 0.00/0.00 | 0.00/0.00 | 0.00/0.00 |

PROFIL=2: OS_1
MERILO 1:500/100