
 





OBČINSKI PODROBNI PROSTORSKI NAČRT
V EUP MO LS 11 V NASELJU LOČICA OB SAVINJI
Z OZNAKO OBMOČJE LOČICA V.

PRIKAZ VPLIVOV IN POVEZAV
S SOSEDNJIMI OBMOČJI NA DOF

M 1:2500

LEGENDA

-  MEJA OBMOČJA OPPN
-  MEJA KATASTRSKE OBČINE
-  NAVEZAVA NA OBSTOJEČE CESTNO OMREŽJE
IN PROSTORSKE ENOTE
-  OBMOČJE NARAVNE VREDNOTE-SAVINJA S PRITOKI
(EŠNV 269)

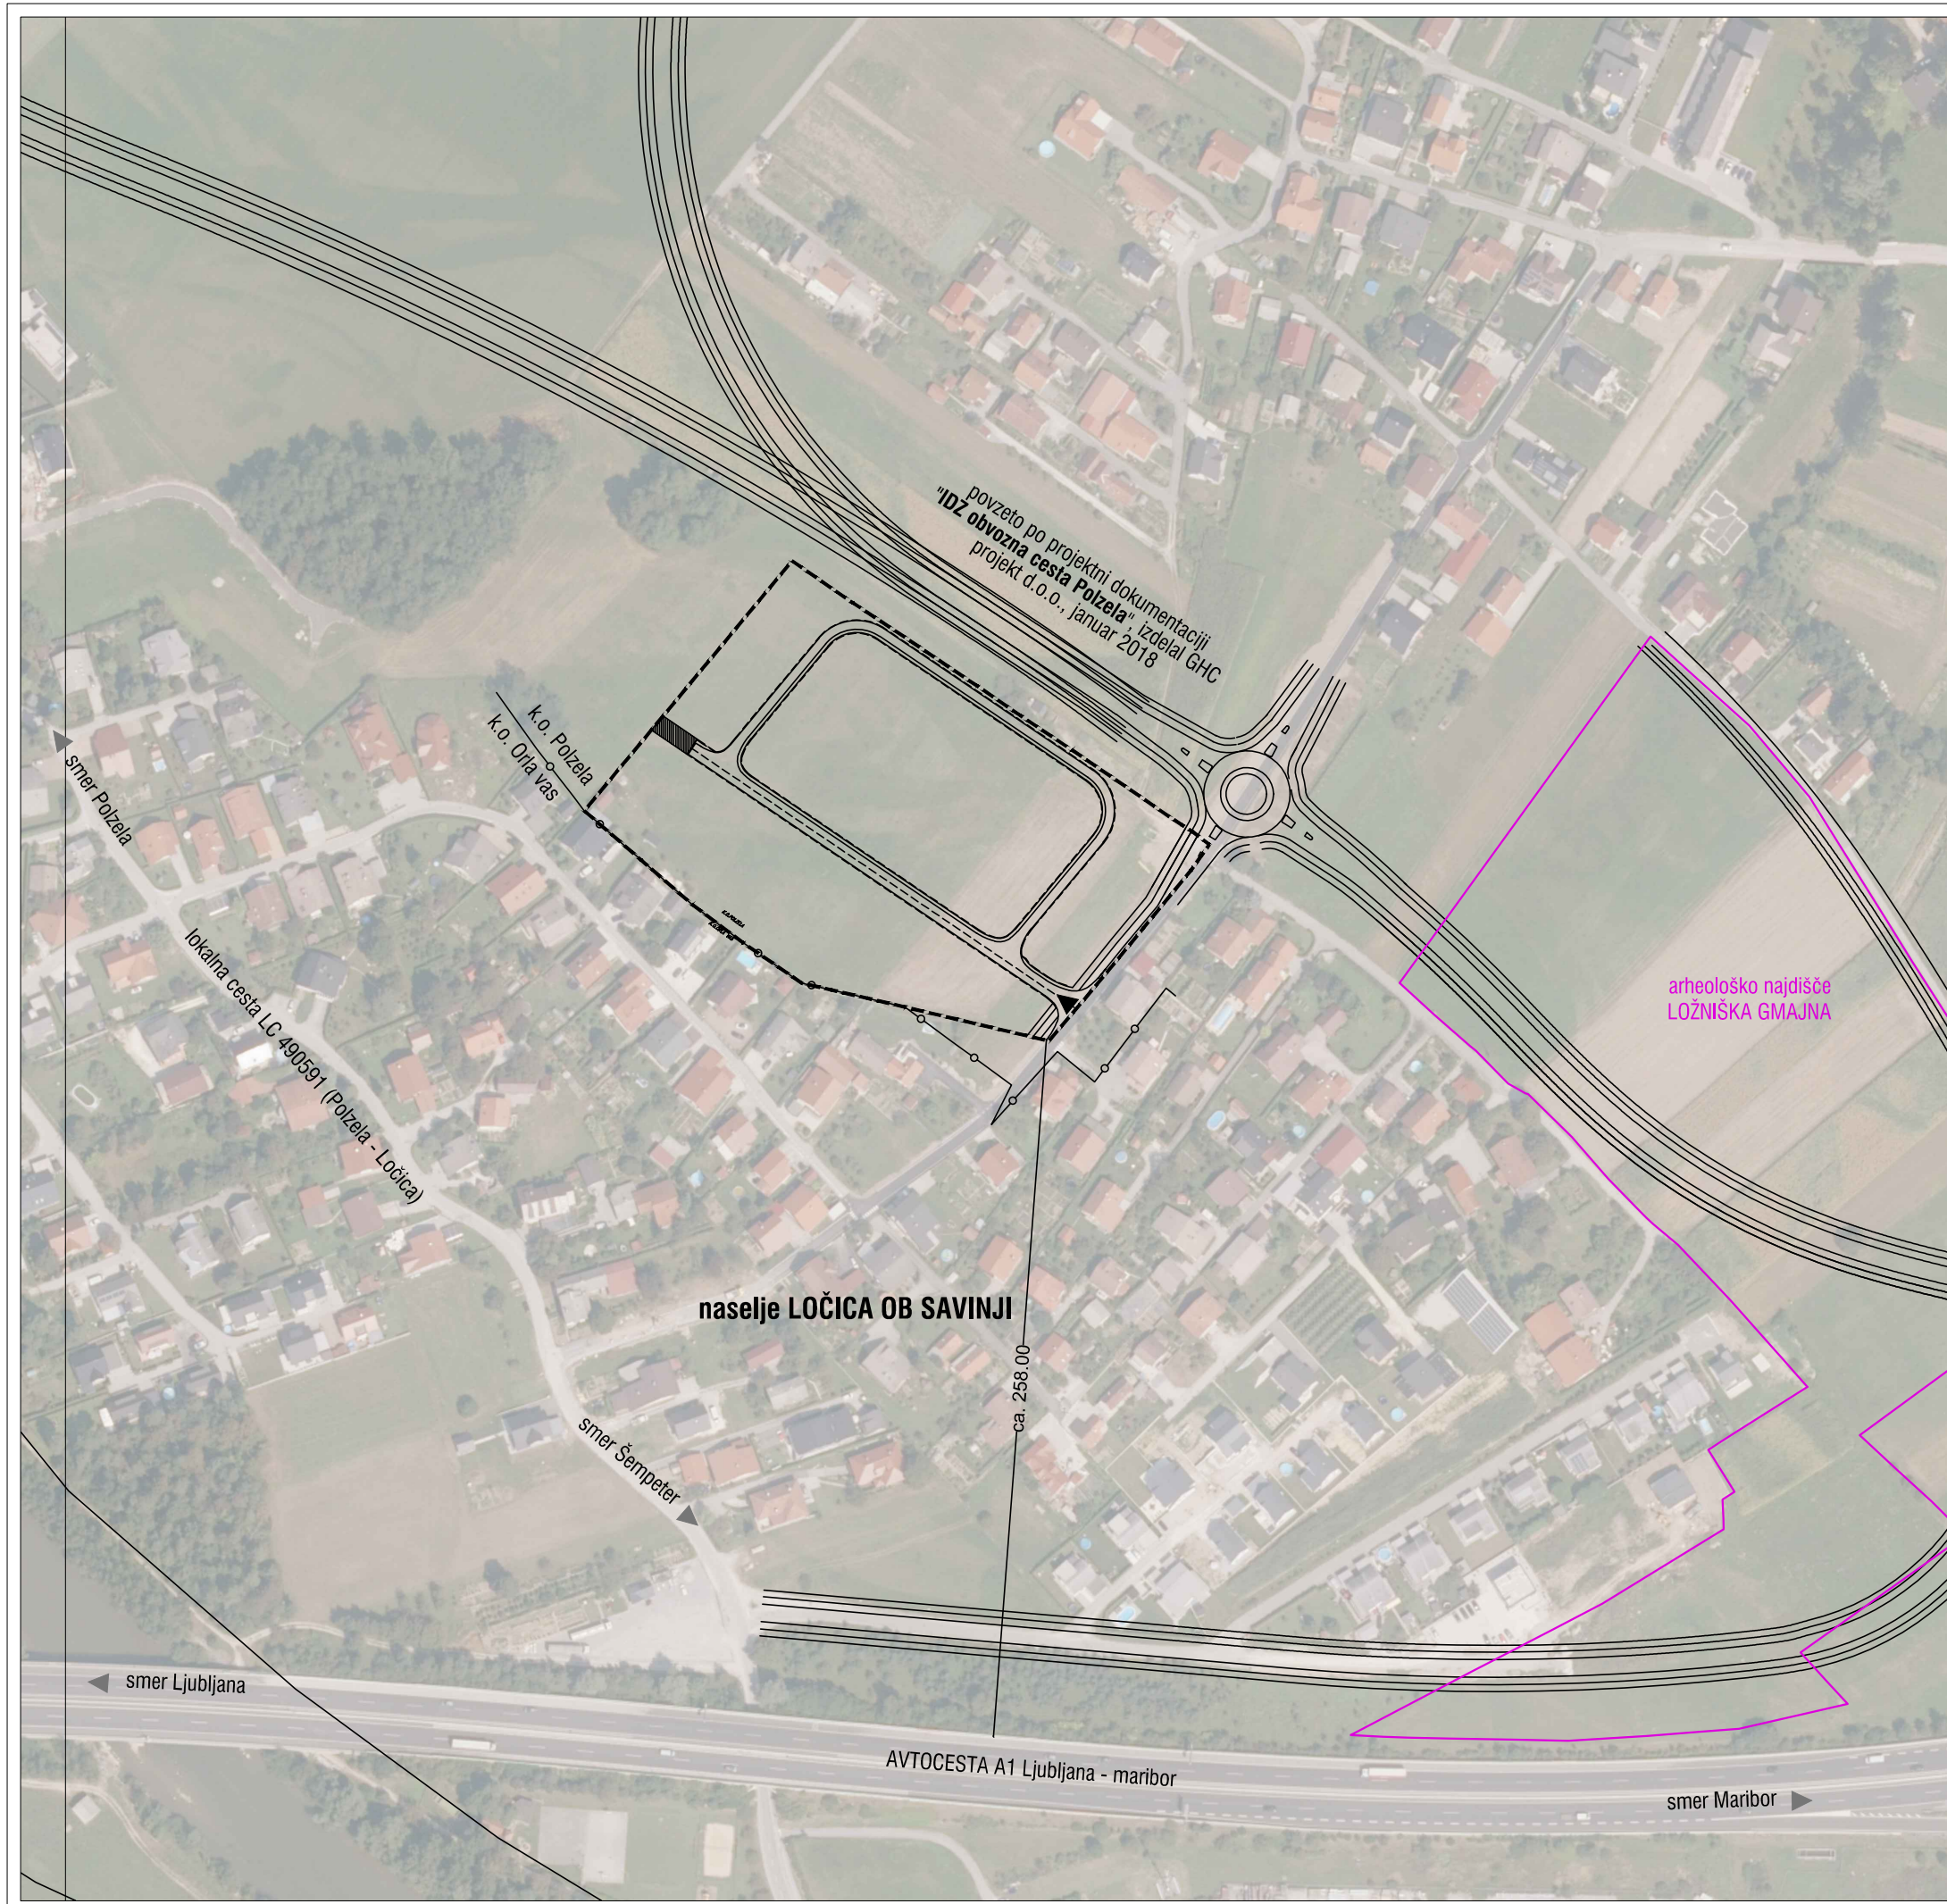

Naročnik: OBČINA POLZELA

Št. naloge: 2/19

Datum: OKTOBER 2020

NEPODBLAŠČENO KOPIRANJE IN RAZMNOŽEVANJE NI DOVOLJENO

 IUP d.o.o., Inštitut za urejanje prostora
Ulica XIV, Divizije 14, 3000 Celje
Tel: 03 42 74 230