


0	1	2	3	4	5	6	7	8	9
---	---	---	---	---	---	---	---	---	---

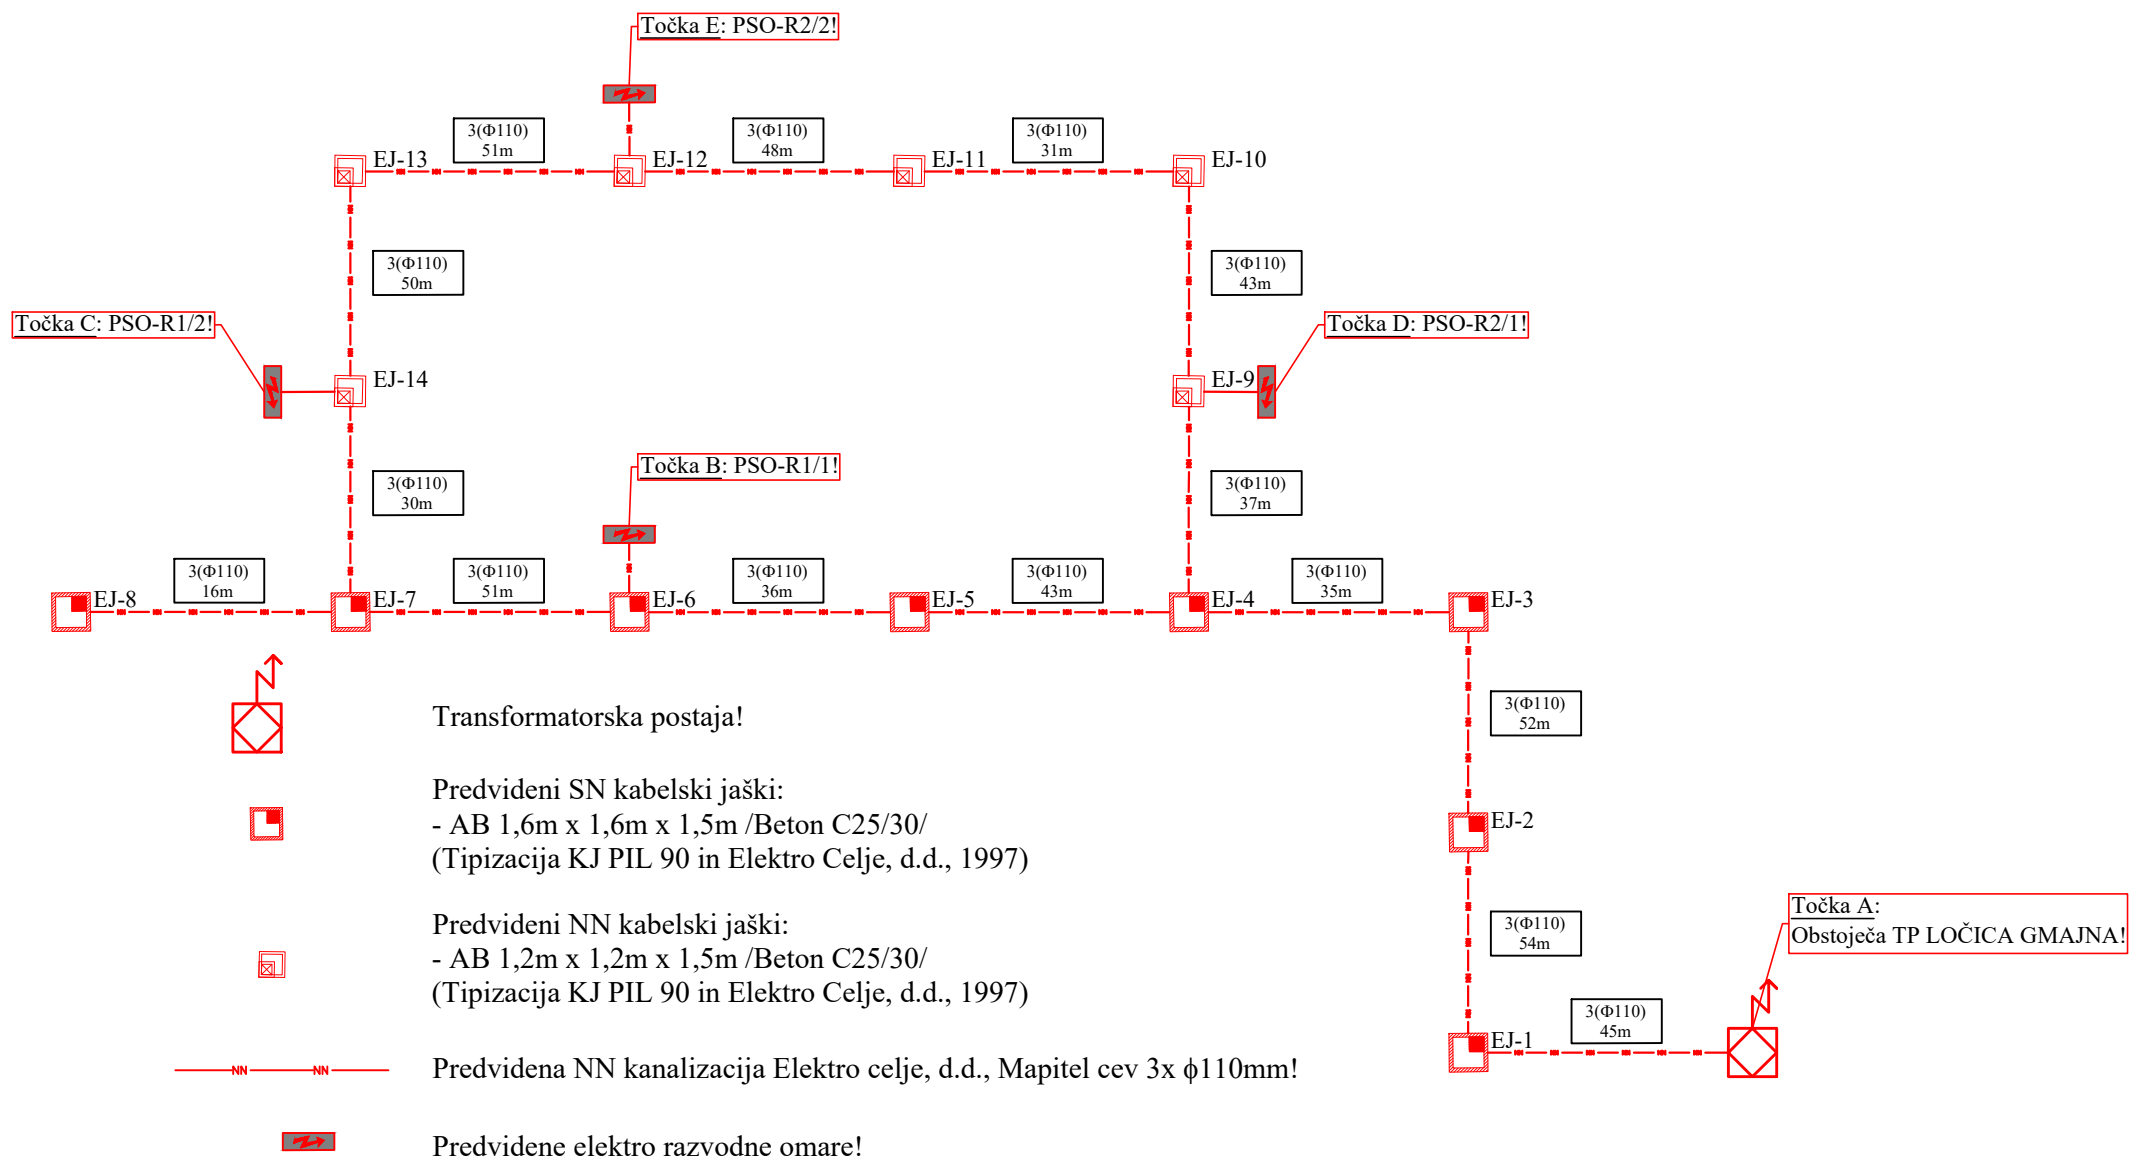

 Remcola-Remchem, d.o.o. Cesta Žalskega tabora 15 SI-3310 ŽALEC	Št. projekta:	1390	Investitor:	OBČINA POLZELA Malteška cesta 28, 3313 POLZELA	Vsebina:	Risba št.:	3.5.2
	Št. načrta:	31/2020	Objekt:	OBČINSKI PODROBNI PROSTORSKI NAČRT V EUP MO LS 11 v naselju LOČICA OB SAVINJI z oznako OBMOČJE LOČICA V	HEMA RAZVODOV	List:	1/1
	Datum:	april 2020				Proj. dok.:	IDZ