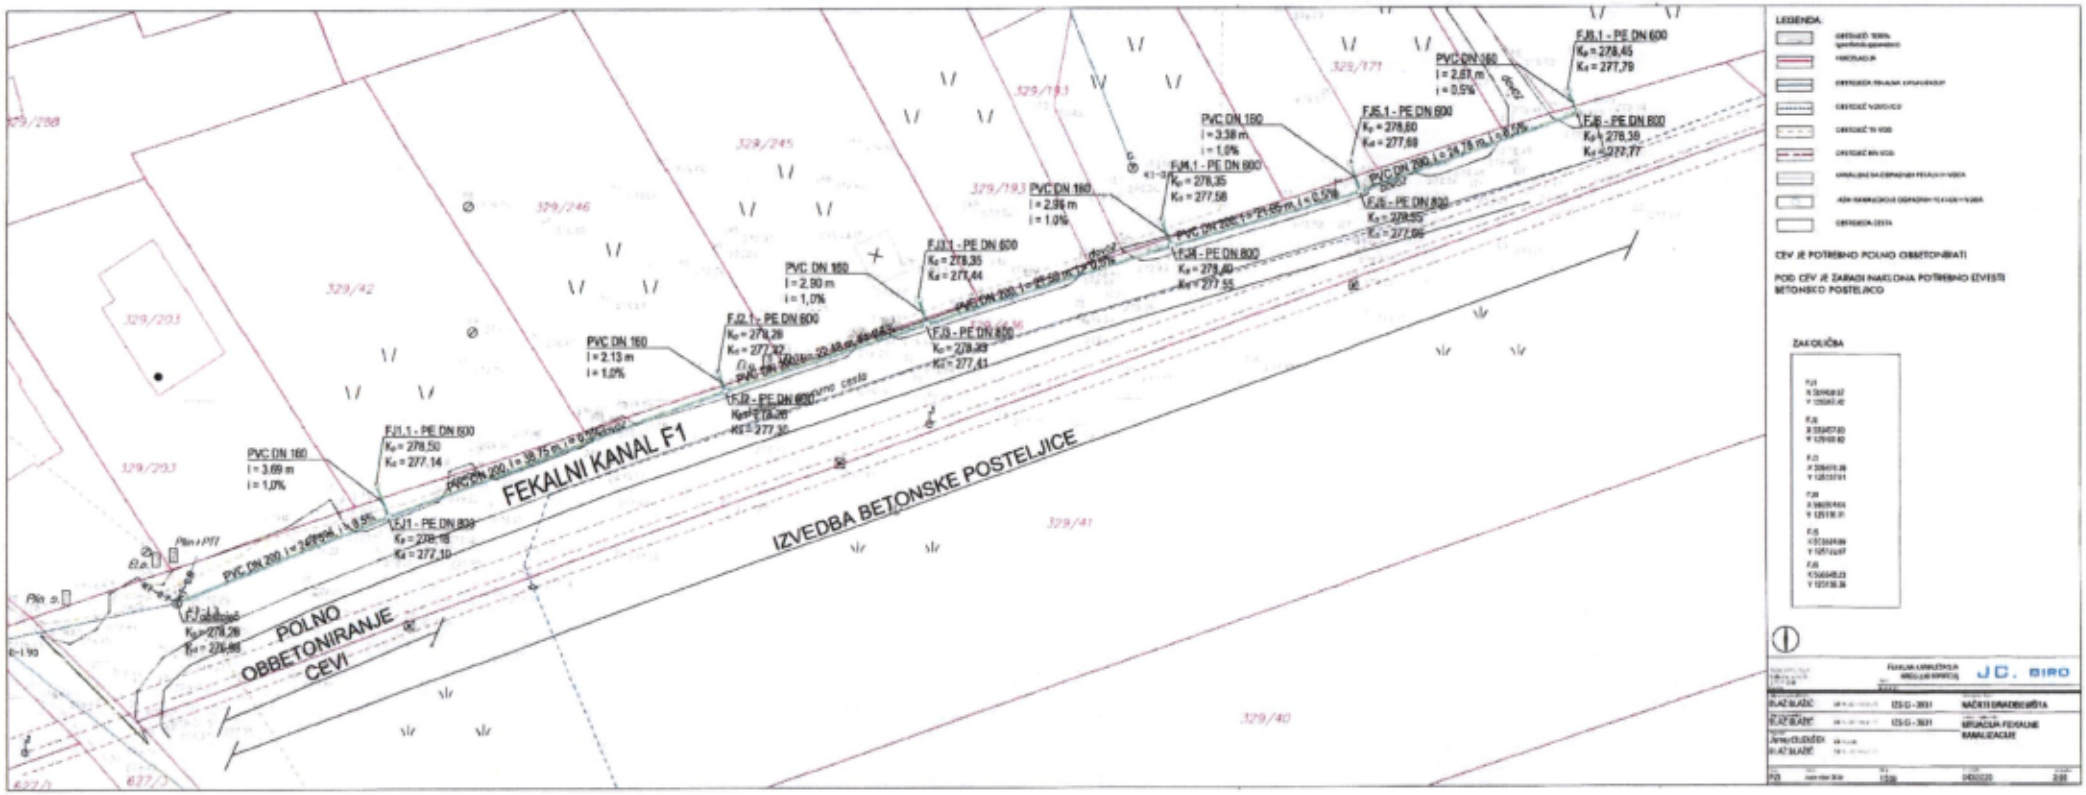

FEKALNI KANAL F1
IZVEDBA BETONSKE POSTELJICE
POLNO OBBETONIRANJE CEVI
PVC DN 160
l = 3.69 m
i = 1,0%
PVC DN 160
l = 2.13 m
i = 1,0%
PVC DN 160
l = 2.90 m
i = 1,0%
PVC DN 160
l = 2.96 m
i = 1,0%
PVC DN 160
l = 3.38 m
i = 1,0%
PVC DN 160
l = 2.67 m
i = 0,5%
FJ1.1 - PE DN 600
Kp = 278,50
Kd = 277,14
FJ1 - PE DN 800
Kp = 278,18
Kd = 277,10
FJ2.1 - PE DN 600
Kp = 278,28
Kd = 277,32
FJ2 - PE DN 800
Kp = 278,28
Kd = 277,30
FJ3.1 - PE DN 600
Kp = 278,35
Kd = 277,44
FJ3 - PE DN 800
Kp = 278,39
Kd = 277,41
FJ4.1 - PE DN 600
Kp = 278,35
Kd = 277,58
FJ4 - PE DN 800
Kp = 278,40
Kd = 277,55
FJ5.1 - PE DN 600
Kp = 278,60
Kd = 277,68
FJ5 - PE DN 800
Kp = 278,55
Kd = 277,66
FJ6.1 - PE DN 600
Kp = 278,45
Kd = 277,79
FJ6 - PE DN 800
Kp = 278,39
Kd = 277,77
329/203
329/42
329/246
329/245
329/193
329/171
329/41
329/40
LEGENDA:
CEV JE POTREBNO POLNO OBBETONIRATI
POD CEV JE ZARADI NAKLONA POTREBNO IZVESTI BETONSKO POSTELJICO
ZAKLJUČBA
J.C. BIRO
NAČRTI GRADBENIŠTA
MRJAČUA FEKALNE KANALIZACIJE