


REPUBLIKA SLOVENIJA - MINISTRSTVO ZA OKOLJE IN PROSTOR - GEODETSKA UPRAVA REPUBLIKE SLOVENIJE			
OBMOČNA GEODETSKA UPRAVA VELENJE - IZPOSTAVA ŽALEC			
LEVSTIKOVA 11 - 63610 ZALEC - TEL: (063) 712-203.711-335 FAX: (063) 712-132			
GEODETSKI NAČRT			
MERILO	1:500	Dne	ime in priimek
KATASTRSKA OBČINA	POLZELA	Naročnik	22.09.1999 VOGRINEC JOLANDA, IGOR
D.L. NAČRTA		Meritve izdelal	Božo Razlag, geom. GEO INŽENIRING d.o.o. Stančev trg 20, ZALEC
ŠTEV VLOGE	90310-278/1999	Potrdil	Yvona Kogej, inž. CIVIL. 20112, dipl. inž. geom.
PARCELA	1125/62		

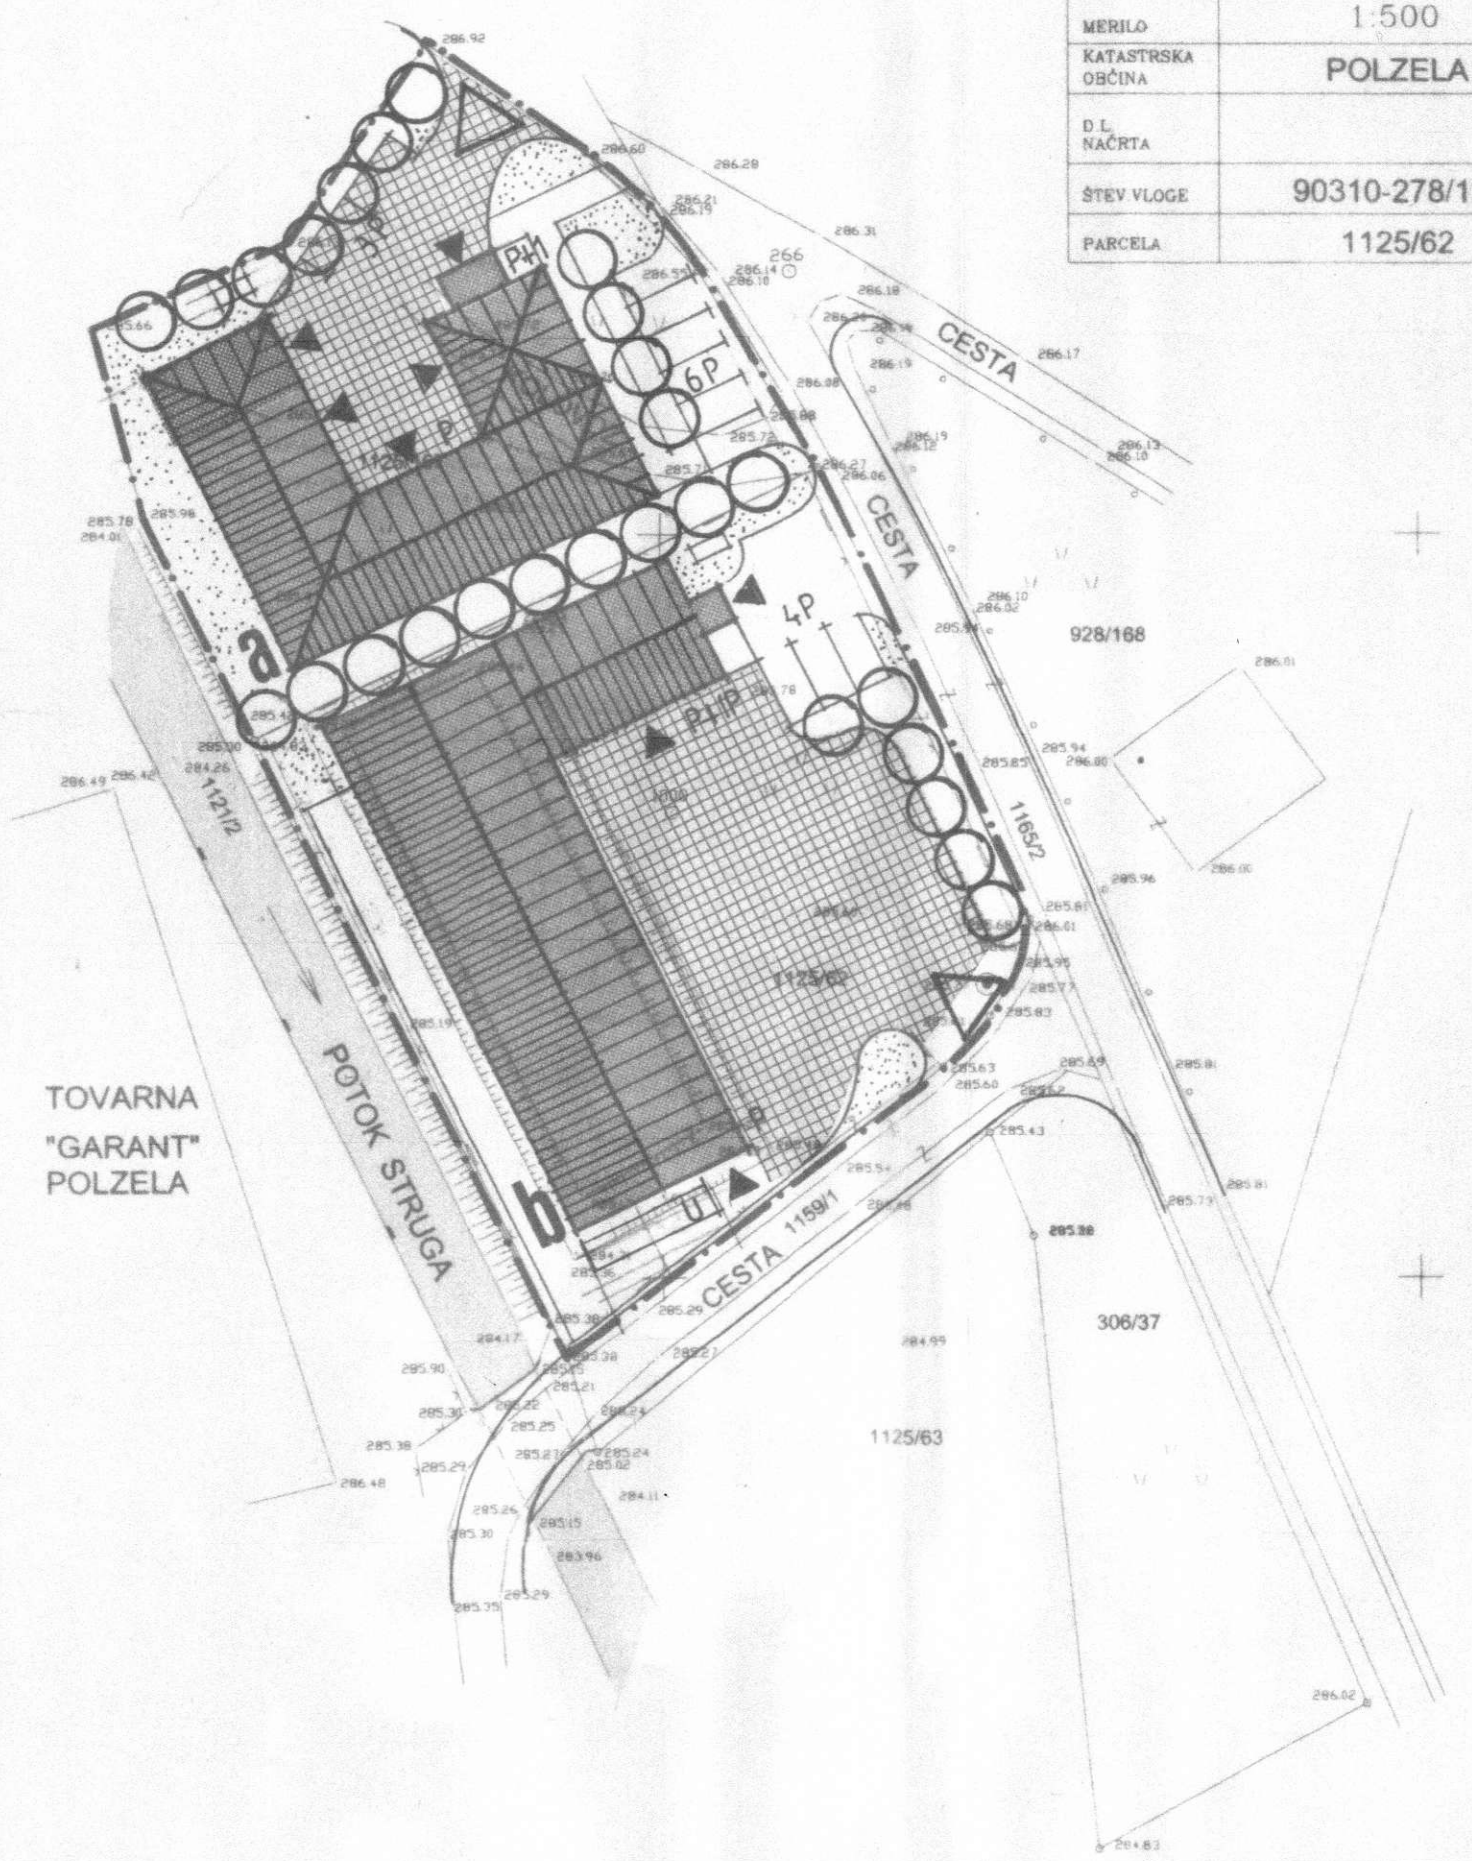

5.10.1999
B. RAZLAG

KANALIZACIJA
VODOVOD
PUNOVOD
ELEKTRIKA
PODZ. VOD. NN
ELEKTRIKA
NADZ. VOD. NN
ELEKTRIKA
PODZ. VOD. VN
ELEKTRIKA
NADZ. VOD. VN
PTT VOD
PODZEMNI VOD
PTT VOD
NADZEMNI VOD
TOPLOVOD

GEODETSKI NAČRT JE
ZAVNEM KOORDINATNEM
EMU!

LEGENDA:

- MEJE**
- meja ureditvenega območja
 - obstoječa parcelna meja
 - obstoječa ograja
- PROMETNE POVRŠINE**
- obstoječa cesta
 - dovozni priključek
 - parking
 - manipulativne površine, deponije
 - utrjene površine
- ZAZIDANE POVRŠINE**
- obstoječi objekti
 - predvideni objekti
- ZELENE IN VODNE POVRŠINE**
- potok Struga
 - predvidena zasaditev drevoja
 - predvidena zelenica (trata s pokrovnim grmičevjem)
- OZNAKE**
- dovoz
 - vhod
 - usedalnik
 - prilicje
 - nadstropje
 - izzidano podstrešje
- OZNAKA OBJEKTOV**
- a poslovno-proizvodni objekt 8.60 x 8.60m (P+1)
 - b poslovno - proizvodni objekt 12.60 x 8.70m (P+IP)

**spremembe in dopolnitve
ZN INDUSTRIJSKEGA OBMOČJA GARANT POLZELA**

**ARHITEKTONSKA ZAZIDALNA SITUACIJA
m 1: 500**

PREDMET: spremembe in dopolnitve ZN INDUSTRIJSKEGA OBMOČJA GARANT POLZELA		ŠTEVILKA PROJEKTA: 23/99	RAZVOJNI CENTER IUP CELJE D.O.O.
NAROČNIK: OBČINA POLZELA		INSTITUT ZA UREJANJE PROSTORA 63000 CELJE ULICA XIV DIVIZIJE 14	
VODJA PROJEKTA: SMILJA PRESINGER, univ.dipl.inž.arh. 0663 IZS A-0129		MERILO: 1:500	
ODGOVORNI PROJEKTANT: SMILJA PRESINGER, univ.dipl.inž.arh. 0663 IZS A-0129		DATUM: november, 1999	
PROJEKTANT: SMILJA PRESINGER, univ.dipl.inž.arh. 0663 IZS A-0129		LIST ŠTEVILKA 4	
OBDELAL: ALENKA ŽURBI, gr.lehn.			