


OBČINSKI PODROBNI PROSTORSKI NAČRT ZA OBMOČJE EUP LS36

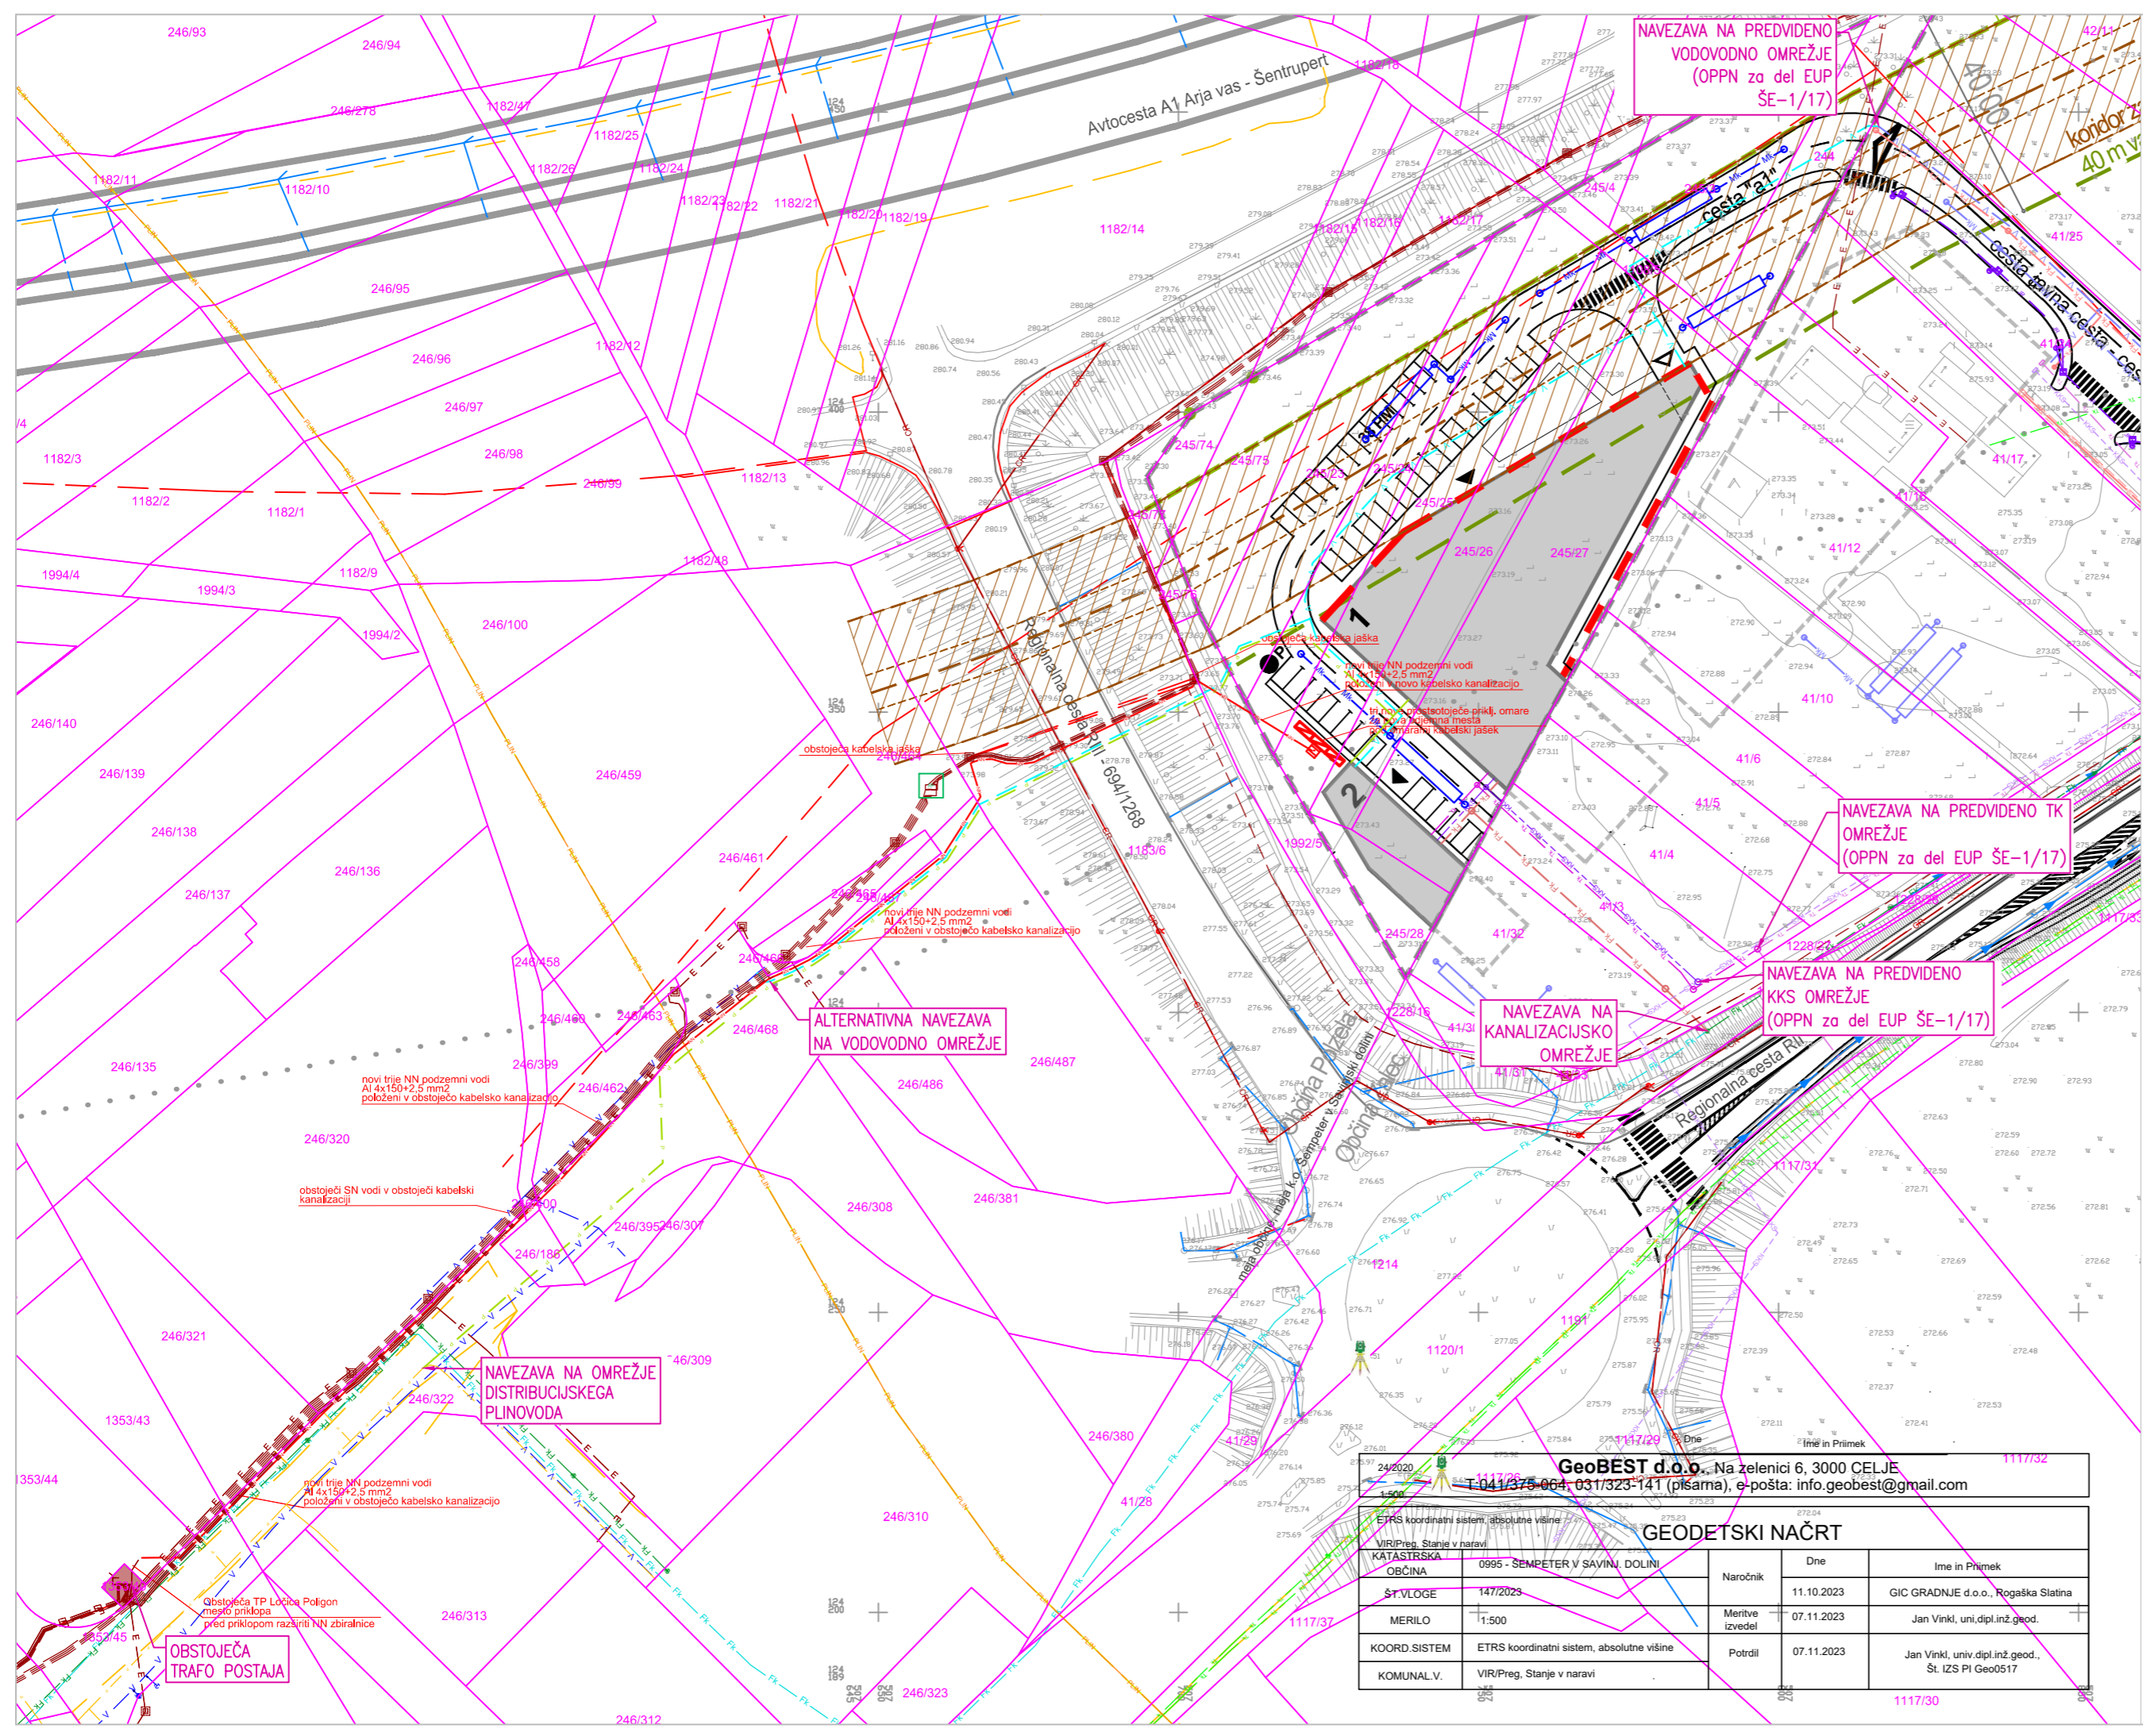

LEGENDA

- | stanje | zasnova |
|--|---------|
| MEJE | |
| MEJA OBMOČJA OPPN | |
| PARCELNE MEJE | |
| GRAJENA STRUKTURA | |
| OBSTOJEČE STAVBE | |
| POSLOVNO TRGOVSKA STAVBA | |
| GRADBENA MEJA | |
| NAČRTOVANE STAVBE V OBČINI ŽALEC | |
| REKLAMNI PILON | |
| KOMUNALNO ENERGETSKI VODI | |
| OBSTOJEČI VODOVOD | |
| PREDVIDENI VODOVOD (OPPN za del EUP ŠE-1/17) | |
| PREDVIDENI VODOVOD | |
| OBSTOJEČA FEKALNA KANALIZACIJA (GRAVITACIJSKA / TLAČNA) | |
| PREDVIDENA KANALIZACIJA (OPPN za del EUP ŠE-1/17) | |
| PREDVIDENA KANALIZACIJA | |
| OBSTOJEČA METEORNA KANALIZACIJA | |
| PREDVIDENA METEORNA KANALIZACIJA (OPPN za del EUP ŠE-1/17) | |
| PREDVIDENA METEORNA KANALIZACIJA | |
| PREDVIDENO PONIKOVALNO POLJE | |
| PREDVIDENO PONIKOVALNO POLJE (OPPN za del EUP ŠE-1/17) | |
| OBSTOJEČI SN ELEKTRO KABEL | |
| OBSTOJEČI NN ELEKTRO KABEL | |
| PREDVIDENI NN ELEKTRO KABEL (OPPN za del EUP ŠE-1/17) | |
| PREDVIDENI NN ELEKTRO KABEL | |
| OBSTOJEČA CESTNA RAZSVETLJAVA | |
| PREDVIDENA CESTNA RAZSVETLJAVA (OPPN za del EUP ŠE-1/17) | |
| OBSTOJEČE TK/KKS ELEKTRONSKE KOMUNIKACIJE | |
| PREDVIDENE TK/KKS ELEKTRONSKE KOMUNIKACIJE (OPPN za del EUP ŠE-1/17) | |
| PREDVIDENE TK/KKS ELEKTRONSKE KOMUNIKACIJE | |
| OBSTOJEČI PLINOVOD Plinovodi d.o.o. | |
| OBSTOJEČI PLINOVOD Adriaplín d.o.o. | |
| PREDVIDENI PLINOVOD | |

SITUACIJA POTEKA OMREŽJA IN PRIKLJUČEVANJA OBJEKTOV NA KOMUNALNO, ENERGETSKO IN KOMUNIKACIJSKO INFRASTRUKTURO

M 1:1000

NAZIV:	OBČINSKI PODROBNI PROSTORSKI NAČRT ZA OBMOČJE EUP LS36		
FAZA IZDELAVE:	OSNUTEK		
NAROČNIK:	RKL d.o.o., SV. FLORIJAN 120, 3250 ROGAŠKA SLATINA	IDENTIFIKACIJSKA ŠTEVILKA NAČRTA:	4860
IZDELAVALEC:	Razvojni center PLANIRANJE d.o.o. Celje Ulca XIV, divizije 14, 3000 Celje Telefon: 0342 74 230, Fax: 0342 74 260	ŠT.NAČRTA:	64/23
ODGOVORNI VODJA IZDELAVE OPPN:	ALEKSANDRA GERŠAK PODBREZNIK univ.dipl.inž.arh.,MA PA PPN ZAPS 0115	MERILO:	1:1000
PROJEKTANT:	ALJAŽ ŽOLNIR univ.dipl.inž.gradb.,IZS G-4204	DATUM:	OKTOBER 2025
SODELAVEC:	MATEJ NOVAK univ.dipl.inž.arh.	LIST ŠTEVILKA:	5

GeoBEST d.o.o., Na zelenici 6, 3000 CELJE
T: 041/375 064, 031/323-141 (pisarna), e-pošta: info@geobest@gmail.com

GEODETSKI NAČRT

KATASTRSKA OBČINA	Naročnik	Dne	Ime in Priimek
0995 - SEMBETER V SAVINJI DOLINI		11.10.2023	GIC GRADNJE d.o.o., Rogaska Slatina
ŠT.VLOGE 147/2023	Meritve izdelal	07.11.2023	Jan Vinki, univ.dipl.inž.geod.
MERILO 1:500	Potrdil	07.11.2023	Jan Vinki, univ.dipl.inž.geod., Št. IZS PI Geo0517
KOORD.SISTEM ETRS koordinatni sistem, absolutne višine			
KOMUNAL.V. VIR/Preg. Stanje v naravi			