


OBČINSKI PODROBNI PROSTORSKI NAČRT ZA OBMOČJE EUP LS36

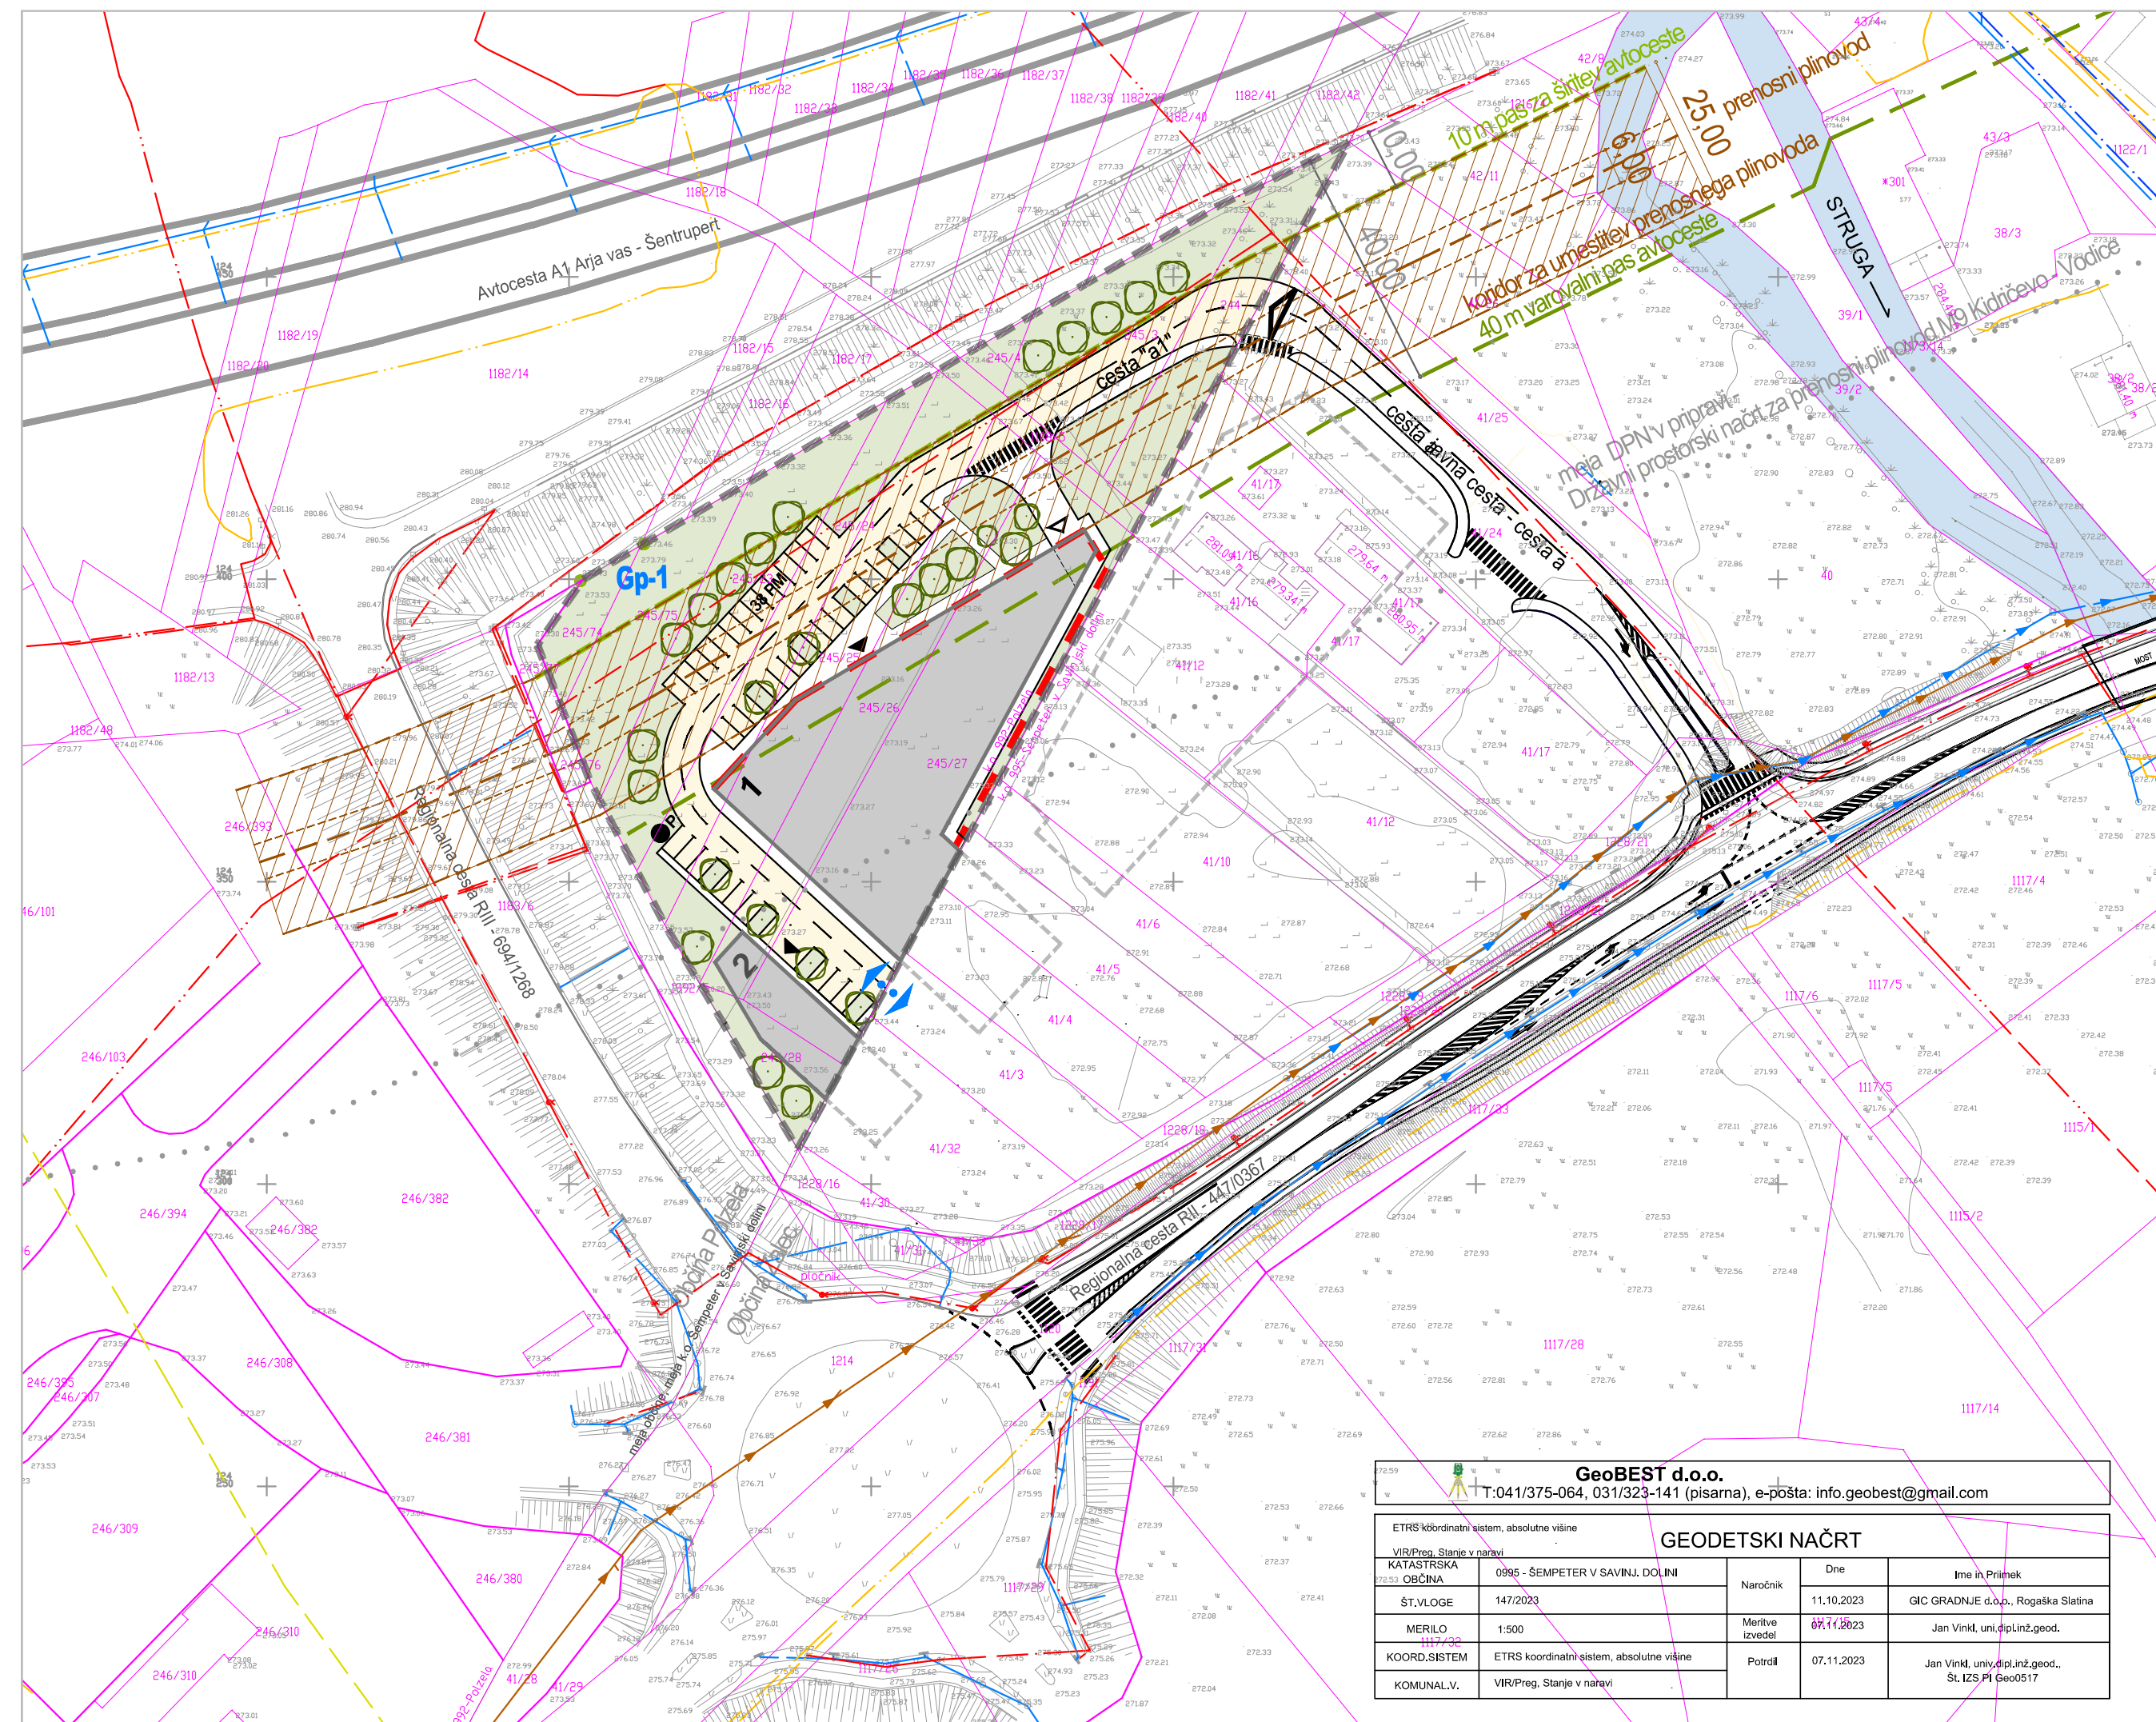

LEGENDA

stanje	zasnova	
		MEJE
		MEJA OBMOČJA OPPN
		PARCELNE MEJE
		GRADBENA PARCELA, Gp-1 OZNAKA GRADBENE PARCELE
		POVEZOVANJE GRADBENIH PARCEL
		GRAJENA STRUKTURA
		OBSTOJEČE STAVBE
		POSLOVNO TRGOVSKA STAVBA
		GRADBENA MEJA
		NAČRTOVANE STAVBE V OBČINI ŽALEC
		REKLAMNI PILON
		PROMETNE POVRŠINE
		REGIONALNA CESTA RII, RIII
		CESTNI PRIKLJUČEK NA RII
		INTERNA CESTA "o1" S PLOČNIKOM
		PEŠ POVRŠINE, PLOČNIKI
		PARKIRNE POVRŠINE
		DOVOZ, DOSTOP
		VHOD, UVOZ
		ZELENE POVRŠINE
		DREVESA
		ZELENE POVRŠINE

UREDITVENA SITUACIJA

NEPOOBLAŠČENO KOPIRANJE IN RAZMNOŽEVANJE NI DOVOLJENO

M 1:1000

NAZIV:	OBČINSKI PODROBNI PROSTORSKI NAČRT ZA OBMOČJE EUP LS36	
FAZA IZDELAVE:	DOPOLNJEN OSNUTEK	
NAROČNIK:	RKL d.o.o., SV. FLORIJAN 120, 3250 ROGAŠKA SLATINA	IDENTIFIKACIJSKA ŠTEVILKA NAČRTA: 4860
IZDELLOVALEC:	Razvojni center PLANIRANJE d.o.o. Celje Ulica XIV. divizije 14, 3000 Celje	ŠT.NAČRTA: 64/23
ODGOVORNI VODJA IZDELAVE OPPN:	ALEKSANDRA GERŠAK PODBREZNIK univ.dipl.inž.arh.,MA PA PPN ZAPS 0115	MERILO: 1:1000
PROJEKTANT:	ALEKSANDRA GERŠAK PODBREZNIK univ.dipl.inž.arh.,MA PA PPN ZAPS 0115	DATUM: JANUAR 2026
SODELAVEC:	MATEJ NOVAK univ.dipl.inž.arh.	LIST ŠTEVILKA: 4.0

GeOBEST d.o.o.			
T:041/375-064, 031/323-141 (pisarna), e-pošta: info.geobest@gmail.com			
GEODETSKI NAČRT			
ETRS koordinatni sistem, absolutne višine			
VIR/Preg. Stanje v naravi			
KATASTRSKA			
OBČINA	0995 - ŠEMPETER V SAVINJI, DOLINI	Naročnik	One
ST.VLOGE	147/2023		11.10.2023
MERILO	1:500	Merilna izvedel	07.11.2023
KOORD.SISTEM	ETRS koordinatni sistem, absolutne višine	Podrli	07.11.2023
KOMUNALV.	VIR/Preg. Stanje v naravi		
		Ime in Priimek	
		GIC GRADNJE d.o.o., Rogaska Slatina	
		Jan Vinkl, univ.dipl.inž.geod.	
		Jan Vinkl, univ.dipl.inž.geod., Št. IZS PI Geo0517	