


OBČINSKI PODROBNI PROSTORSKI NAČRT ZA OBMOČJE EUP LS36

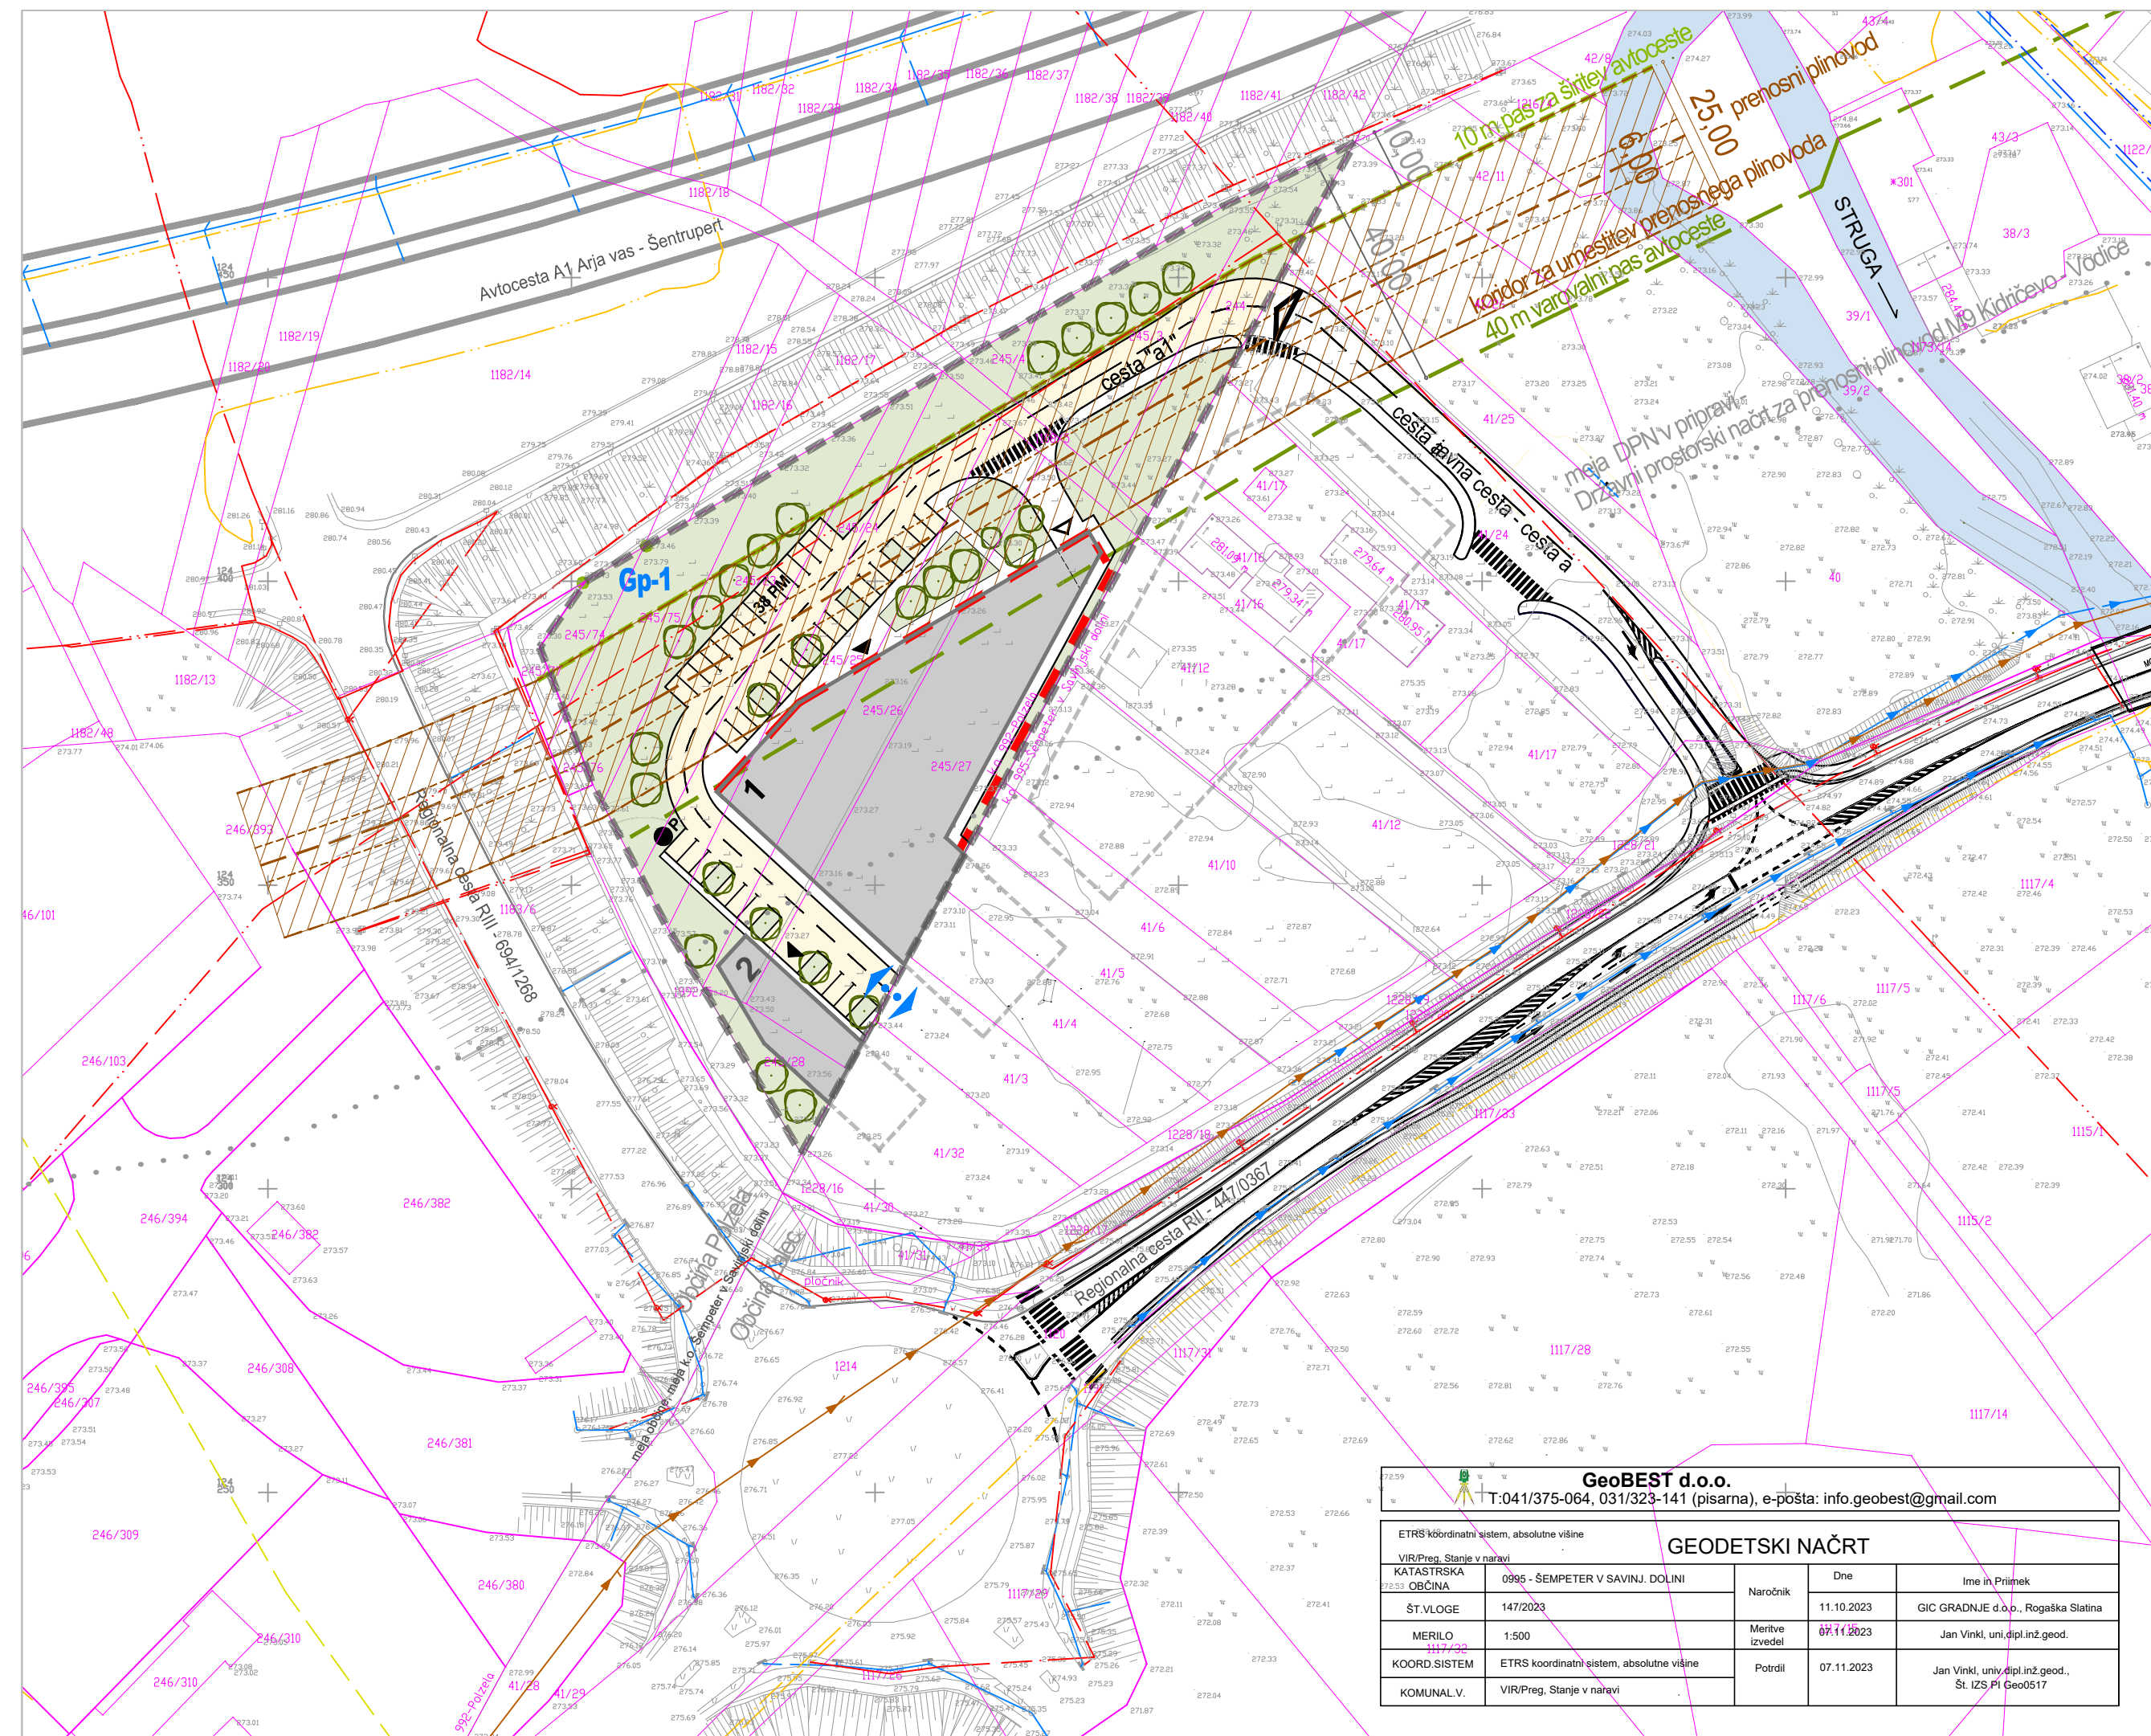

LEGENDA

stanje	zasnova	
		MEJE
		MEJA OBMOČJA OPPN
		PARCELNE MEJE
		GRADBENA PARCELA, Gp-1 OZNAKA GRADBENE PARCELE
		POVEZOVANJE GRADBENIH PARCEL
		GRAJENA STRUKTURA
		OBSTOJEČE STAVBE
		POSLOVNO TRGOVSKA STAVBA
		GRADBENA MEJA
		NAČRTOVANE STAVBE V OBČINI ŽALEC
		REKLAMNI PILON
		PROMETNE POVRŠINE
		REGIONALNA CESTA RII, RIII
		CESTNI PRIKLJUČEK NA RII
		INTERNA CESTA "a1" S PLOČNIKOM
		PEŠ POVRŠINE, PLOČNIKI
		PARKIRNE POVRŠINE
		DOVOZ, DOSTOP
		VHOD, UVOZ
		ZELENE POVRŠINE
		DREVEŠA
		ZELENE POVRŠINE

stanje	zasnova	
		VAROVALNI KORIDORJI
		KORIDOR ZA UMETITEV PRENOSNEGA PLINOVODA (25 m)
		OKVIRNA TRASA PREDVIDENEGA PRENOSNEGA PLINOVODA (2 X 3m)
		10 m KORIDOR ZA ŠIRITEV AVTOCESTE
		40 m VAROVALNI PAS AVTOCESTE

UREDITVENA SITUACIJA

NEPOOBLAŠČENO KOPIRANJE IN RAZMNOŽEVANJE NI DOVOLJENO

M 1:1000

NAZIV:	OBČINSKI PODROBNI PROSTORSKI NAČRT ZA OBMOČJE EUP LS36		
FAZA IZDELAVE:	USKLAJENI PREDLOG		
NAROČNIK:	RKL d.o.o., SV. FLORIJAN 120, 3250 ROGAŠKA SLATINA	IDENTIFIKACIJSKA ŠTEVILKA NAČRTA:	4860
IZDELOVALEC:	Razvojni center PLANIRANJE d.o.o. Celje Ulica XIV. divizije 14, 3000 Celje	ŠT.NAČRTA:	64/23
ODGOVORNI VODJA IZDELAVE OPPN:	ALEKSANDRA GERŠAK PODBREZNIK univ.dipl.inž.arh.,MA PA PPN ZAPS 0115	MERILO:	1:1000
PROJEKTANT:	ALEKSANDRA GERŠAK PODBREZNIK univ.dipl.inž.arh.,MA PA PPN ZAPS 0115	DATUM:	APRIL 2026
SODELAVEC:	MATEJ NOVAK univ.dipl.inž.arh.	LIST ŠTEVILKA:	4.0

GeOBEST d.o.o.			
T:041/375-064, 031/323-141 (pisarna), e-pošta: info.geobest@gmail.com			
ETRS koordinatni sistem, absolutne višine			
VIRI/Preg. Stanje v naravi			
KATASTRSKA	0995 - ŠEMPETER V SAVINJ. DOLINI	Naročnik	Dne
72533 OBČINA			11.10.2023
ŠT.VLOGE	147/2023	Ime in Priimek	GIC GRADNJE d.o.o., Rogaska Slatina
MERILO	1:500	Merilne izvedel	07.11.2023
1117/32			Jan Vinkl, univ.dipl.inž.geod.
KOORD.SISTEM	ETRS koordinatni sistem, absolutne višine	Potrdil	07.11.2023
KOMUNAL.V.	VIRI/Preg. Stanje v naravi		Jan Vinkl, univ.dipl.inž.geod., Št. IZS PI Geo0517