
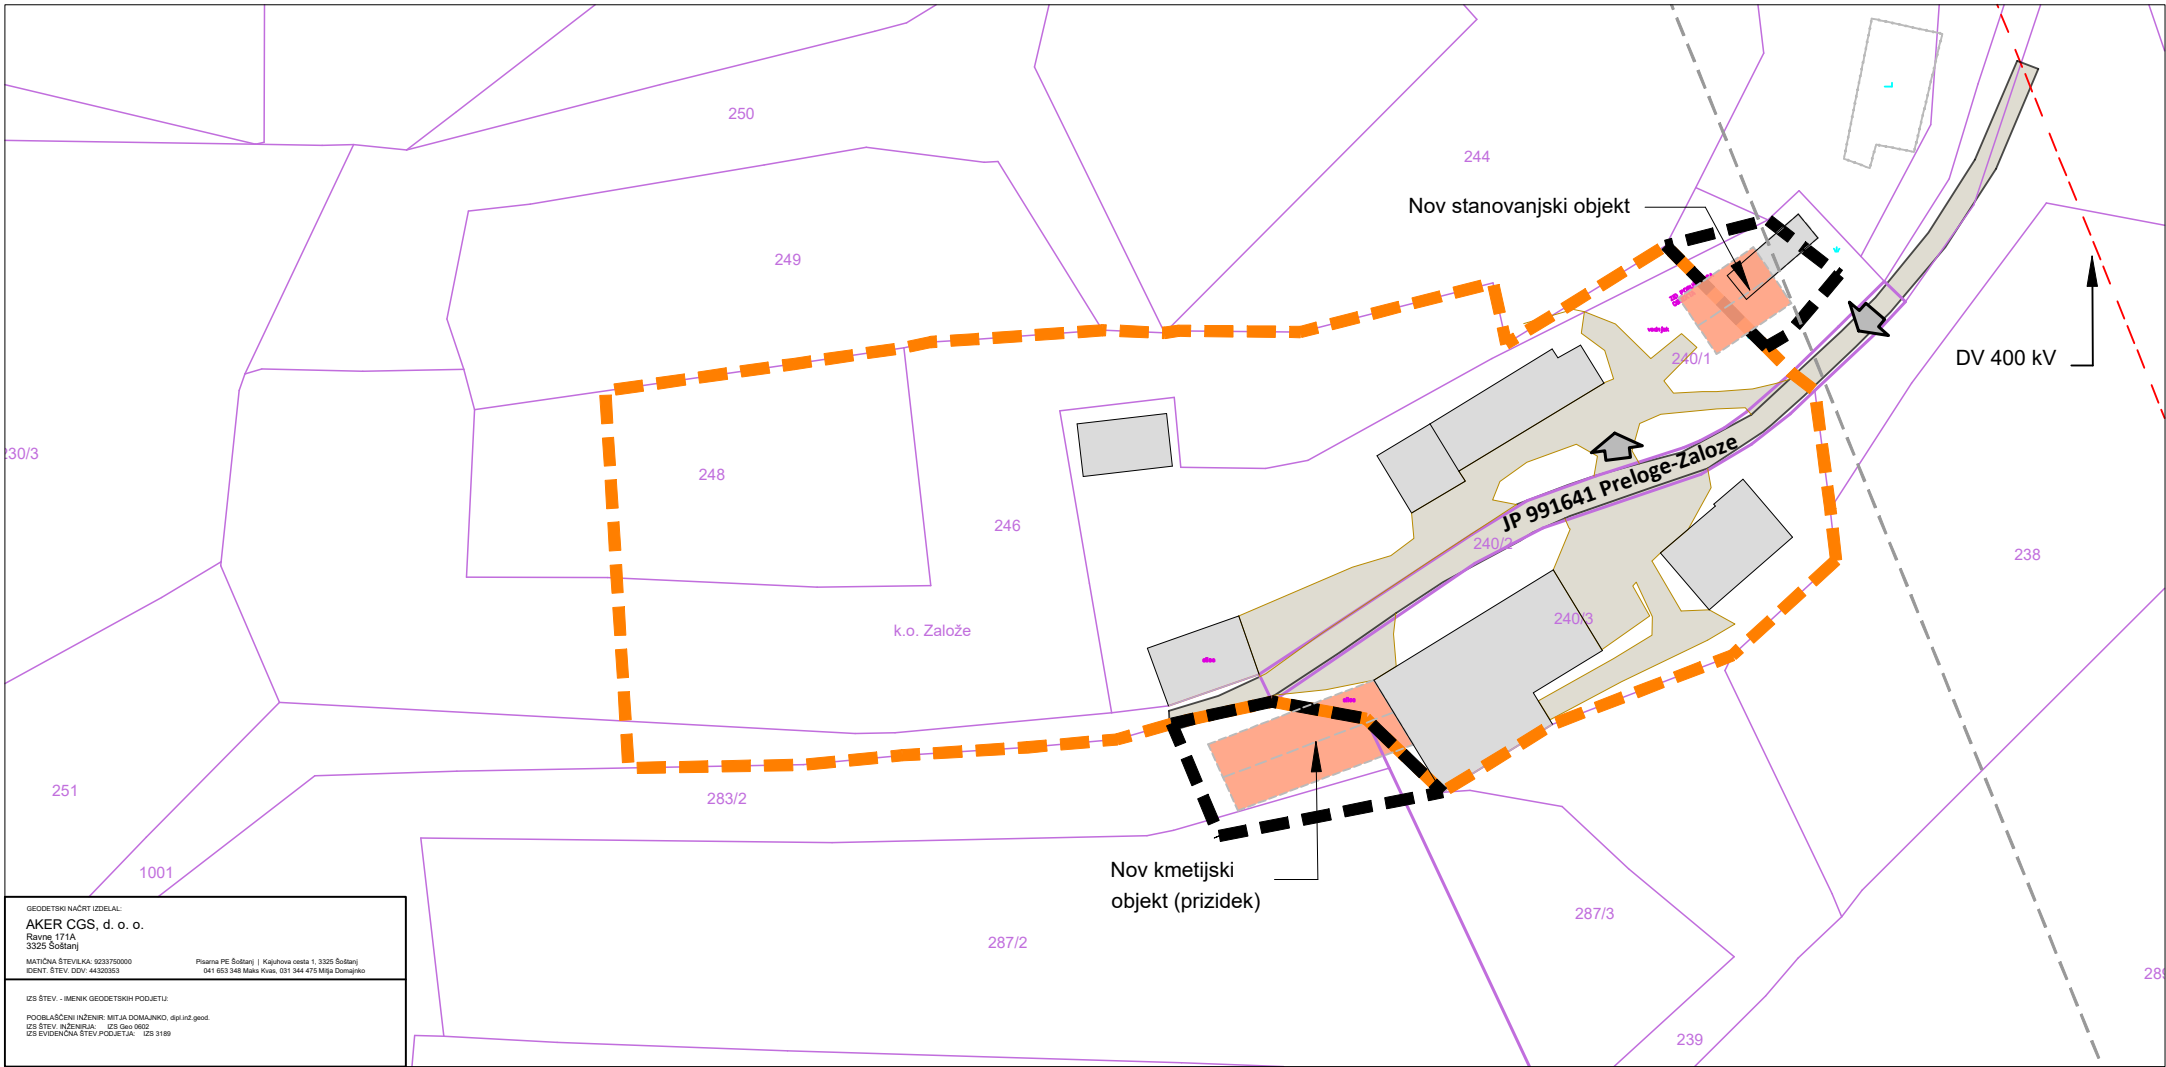


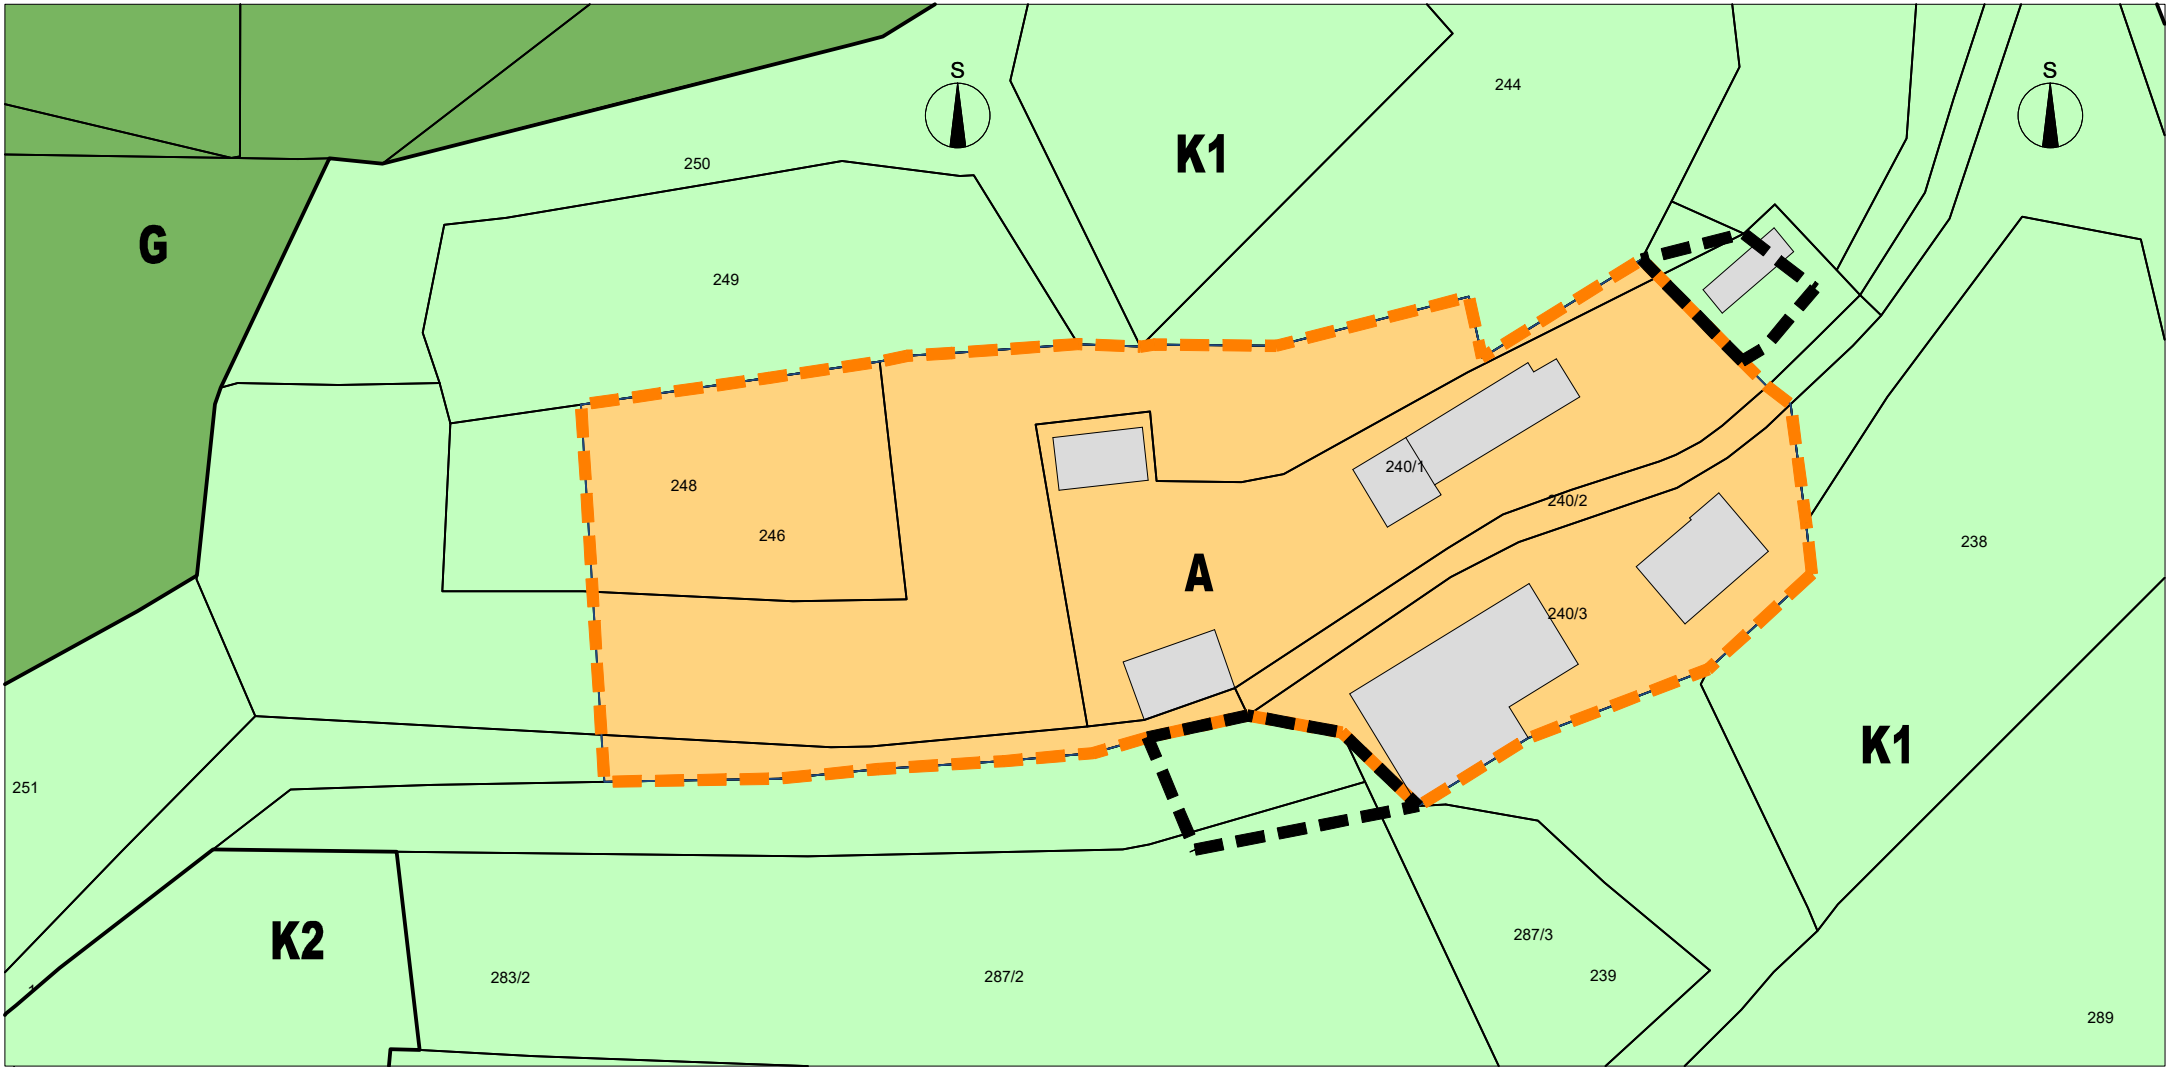

LEGENDA

OBSTOJEČE	PREDVIDENO	
		MEJE območje stavbnega zemljišča na posamični poselitvi (izvorno območje) območje lokacijske preveritve:
		PARCELNE MEJE parcelne meje (vir: geodetski načrt) parcelne meje (vir: https://egp.gu.gov.si)
		OBJEKTI objekti novi objekti (stanovanjska stavba, kmetijski objekt)
		PROMET dostop in dovoz na območje ceste, dovozi
		VAROVALNI PAS varovalni pas 40m od DV 400 kV
		NAMENSKA RABA PROSTORA stavbno zemljišče na posamični poselitvi (izvorno območje) najboljše kmetijsko zemljišče drugo kmetijsko zemljišče gozd

ELABORAT LOKACIJSKE PREVERITVE
ZA DOLOČITEV OBSEGA
STAVBNEGA ZEMLJIŠČA PRI POSAMIČNI POSELITVI

PRIKAZ OBMOČJA LOKACIJSKE PREVERITVE
M 1:1000

Št. projekta: 19/26
Datum: april 2026