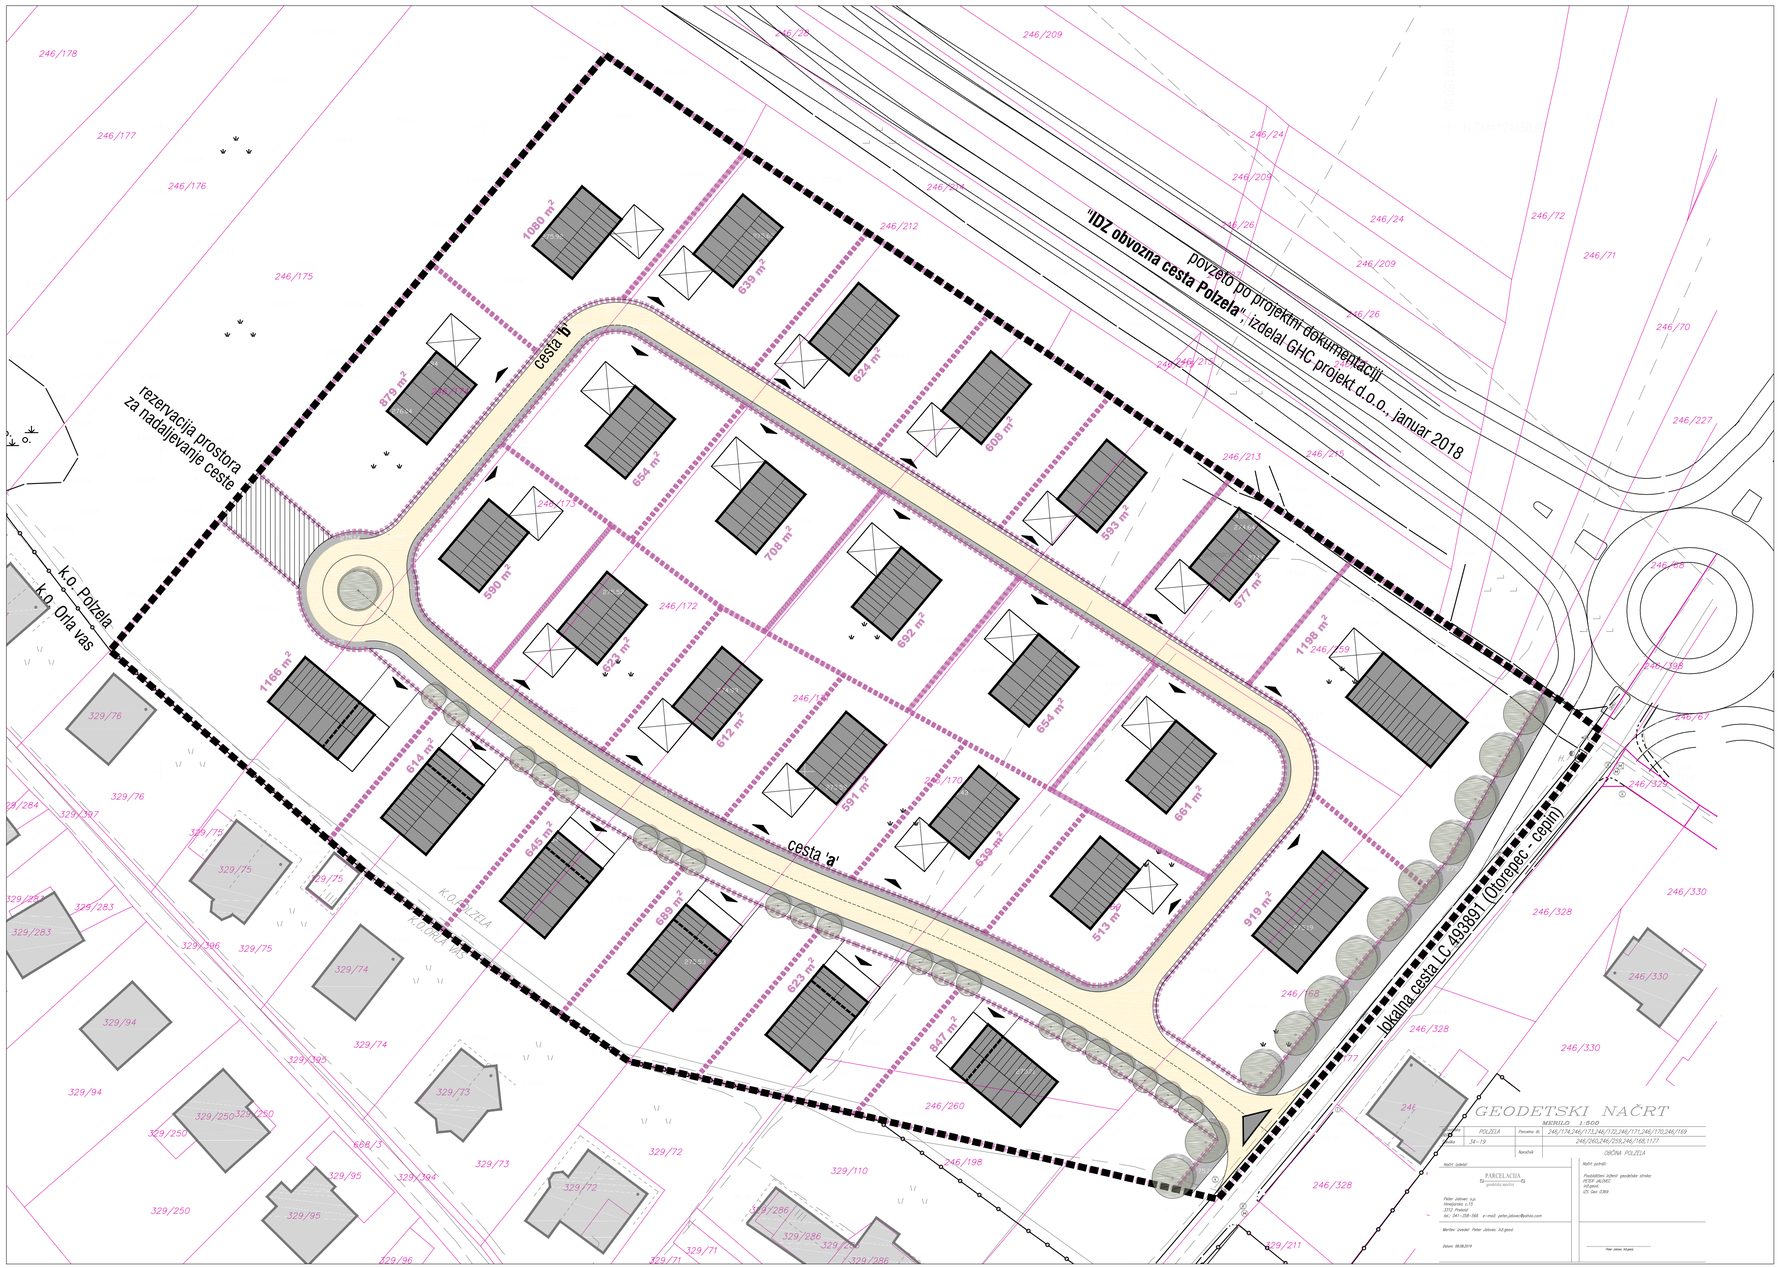

LEGENDA

stanje / zasnova

MEJE
- MEJA OBMOČJA OPPN
- OBSTOJEČA PARCELNA MEJA
- MEJA KATASTRSKE OBČINE
- PREDVIDENA GRADBENA PARCELA / POVRŠINA PARCELE (750 m2)

GRAJENA STRUKTURA
- OBSTOJEČE STAVBE
- PREDVIDENE STANOVANJSKE STAVBE
- PREDVIDENE STANOVANJSKE STAVBE S PREVISOM
- PREDVIDENE POSLOVNO-STANOVANJSKE STAVBE
- 1-26 OZNAKA STANOVANJSKIH STAVB
- PREDVIDENE NADSTREŠNICE

LC 493891

PROMETNE POVRŠINE
- LOKALNA CESTA
- a JAVNA DOVOZNA CESTA S HODNIKOM ZA PEŠCE
- b, c, d, e JAVNA DOVOZNA CESTA PO PRINCIPU "SHARED SPACE"
- PREDVIDENA OBVOZNA CESTA (povzeto po IDZ "Obvozna cesta Polzela", izdelal GHC projekt d.o.o., januar 2018) – ni predmet projekta
- REZERVACIJA PROSTORA, MOŽNOST NADALJEVANJA CESTE 'a'
- DOVOZ DO OBMOČJA OPPN, NOV CESTNI PRIKLJUČEK
- DOVOZ, DOSTOP / MANIPULATIVNE POVRŠINE

ZELENA STRUKTURA IN ODPRTI PROSTOR
- ZELENE POVRŠINE Z ZASADITVIJO
- OBCESTNI DREVORED

OBČINSKI PODROBNI PROSTORSKI NAČRT V EUP MO LS 11 V NASELJU LOČICA OB SAVINJI Z OZNAKO OBMOČJE LOČICA V.

UREDITVENA SITUACIJA - VARIANTA 3

M 1:500

NEPOOBLAŠČENO KOPIRANJE IN RAZMNOŽEVANJE NI DOVOLJENO

NAZIV:	OBČINSKI PODROBNI PROSTORSKI NAČRT V EUP MO LS 11 v naselju LOČICA OB SAVINJI z oznako OBMOČJE LOČICA V		
FAZA IZDELAVE:	OSNUTEK ZA PRIDOBIVANJE MNENJ		
NAROČNIK:	OBČINA POLZELA, MALTEŠKA CESTA 28, 3313 POLZELA	IDENT. ŠT. NAČRTA:	1390
IZDELOVALEC:	IUP d.o.o. , Inštitut za urejanje prostora Ulica XIV. Divizije 14, 3000 Celje Tel: 03 42 74 230	ŠT. NAČRTA:	2/19
ODGOVORNA VODJA IZDELAVE OPPN:	ALEKSANDRA GERŠAK PODBREZNIK univ.dipl.inž.arh.,MA ZAPS 0115A	MERILO:	1:500
SODELAVCI:	BERNARDA PERIĆ univ.dipl.inž.kraj.arh.	DATUM:	DECEMBER 2019
		LIST ŠTEVILKA:	4.3