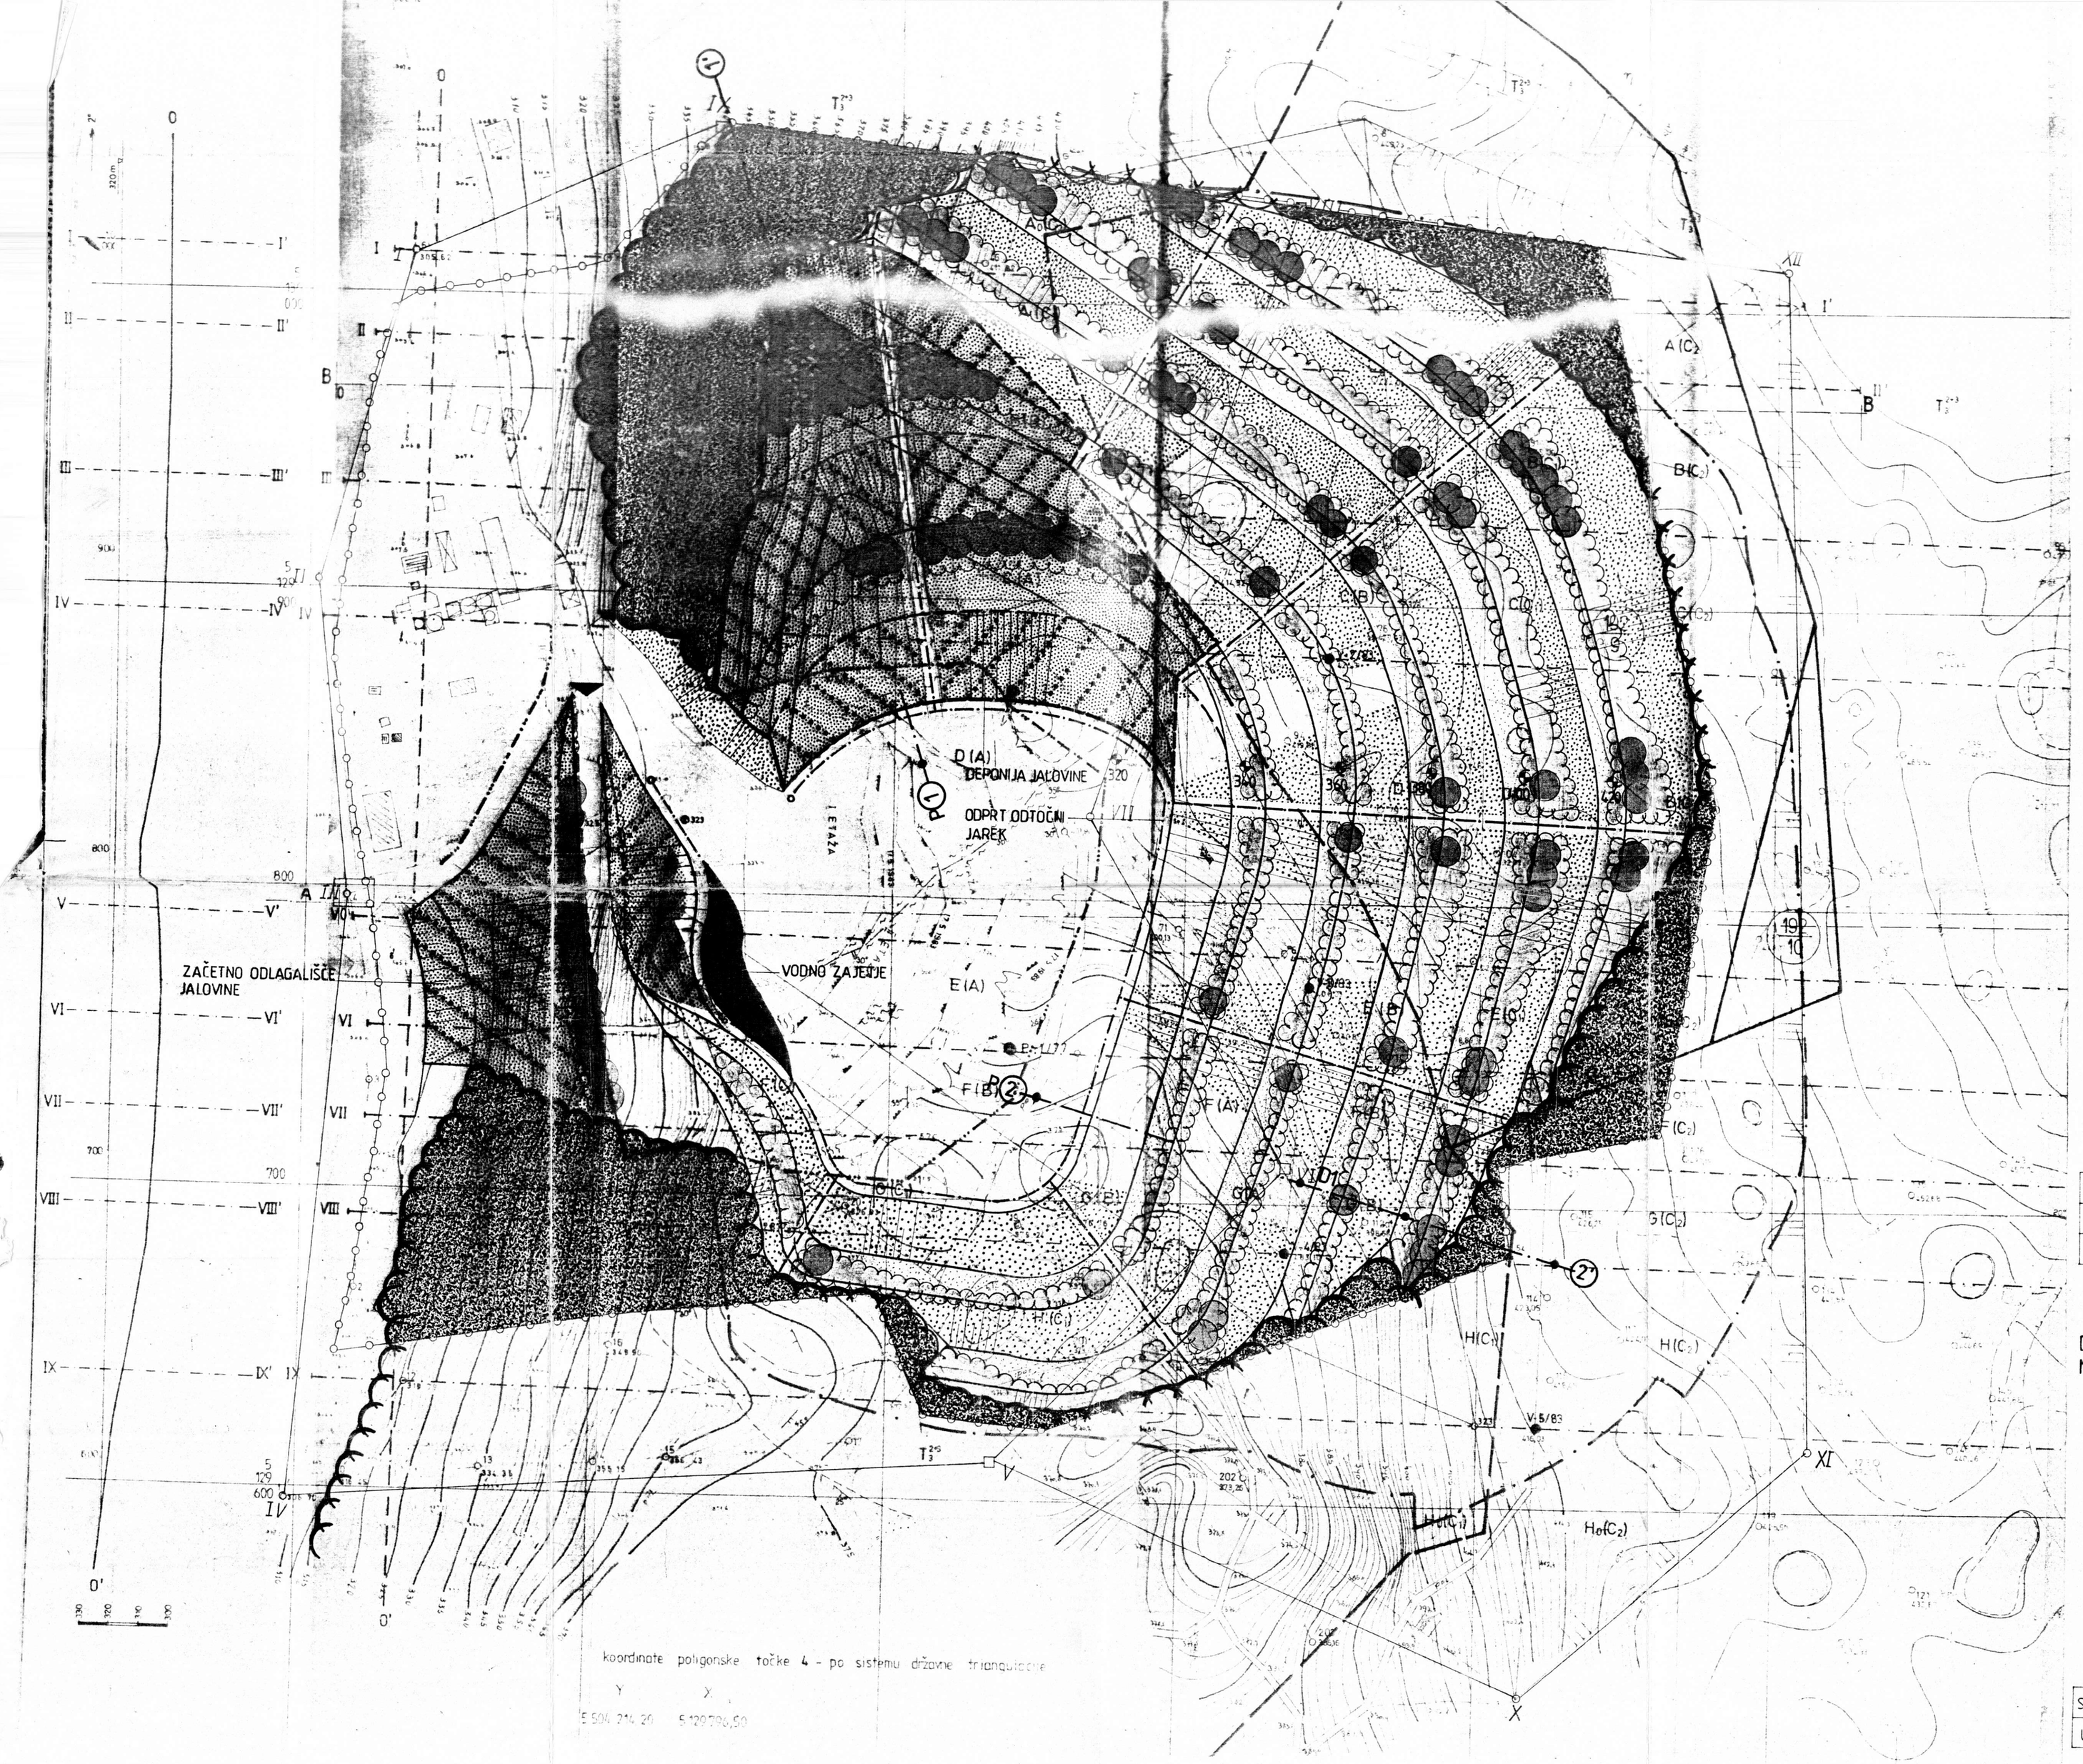

PREREZ P1
M 1:1000

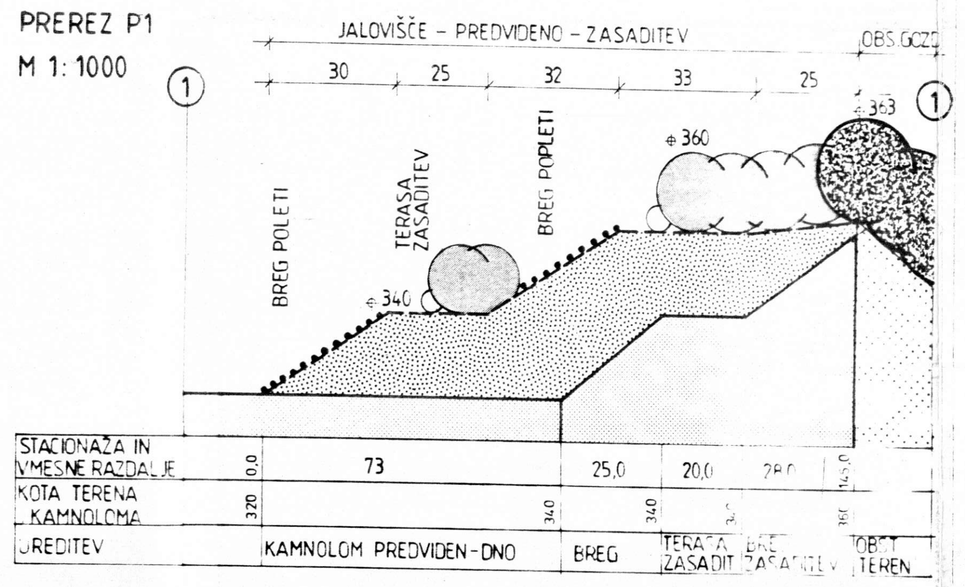

PREREZ P2
M 1:1000

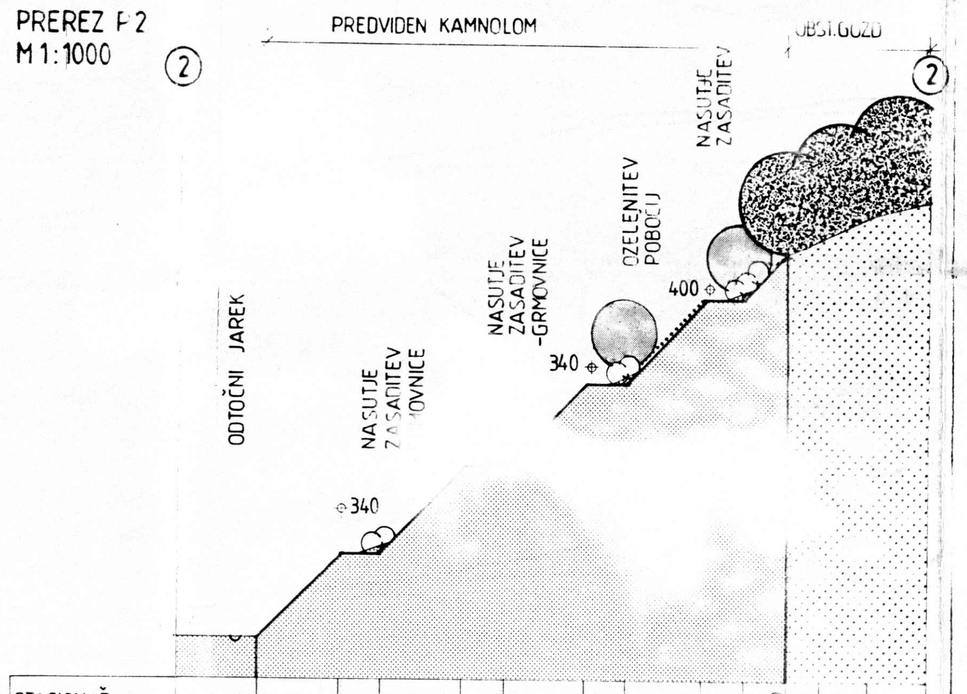

DETAJLJ D1
M 1:200

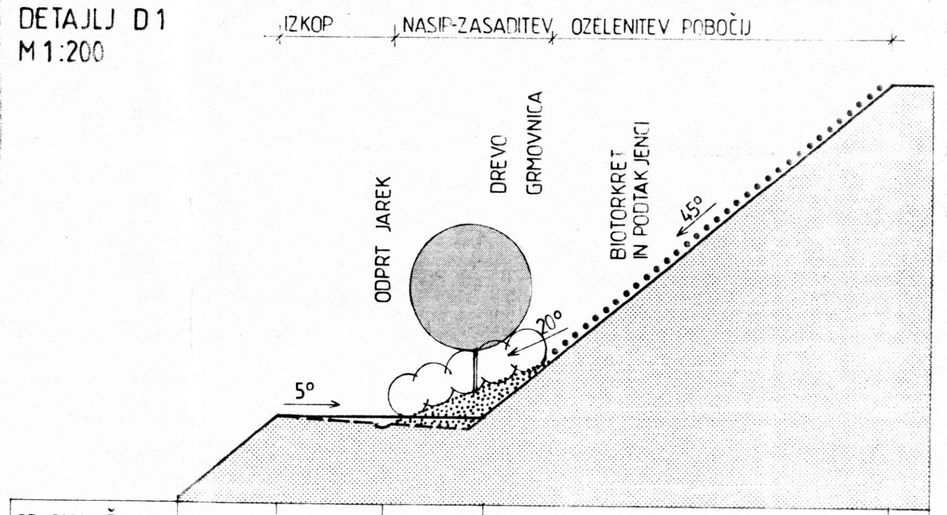

LEGENDA

- OBSTOJEČ GOZD, OBNOVA ROBA
- ZASADITEV - DREVJE
- ZASADITEV - GRMOVNICE
- BIOTORKRETIRANJE, ZASADITEV PODTAKNJENCEV
- POPLETI
- JALOVIŠČE
- VODNI ZBIRALNIK
- ODTOČNI JAREK
- KAMNOLOM - BREŽINE
- DOVOZ, DOSTOP

zavod za urbanizem velenje
63320 titovo velenje, trg mladosti št. 2, tel.: 063/856-321

NAROČNIK	GRADIS CELJE
	UREDITVENI NAČRT KAMNOLOM PODGORA
	NAČRT REKULTIVACIJE KAMNOLOMA
IZDELOVALCI	F. KOČAR dipl.ing.arh.
	M. KOPITAR dipl.ing.ur.kr.
	I. OBŠTETER teh.ris.
MERILO	1:1000
ŠIFRA	786/90-UN-P
DATUM	MAJ 1991
LIST	11