K. o. POLZELA - 10
5G 25 - CELJE - 13 - 12

LJUDSKA OBRAMBA
URADNA TAJNOST
INTERNO

Temeljni topografski načrt
S R Slovenija
Občina Žalec

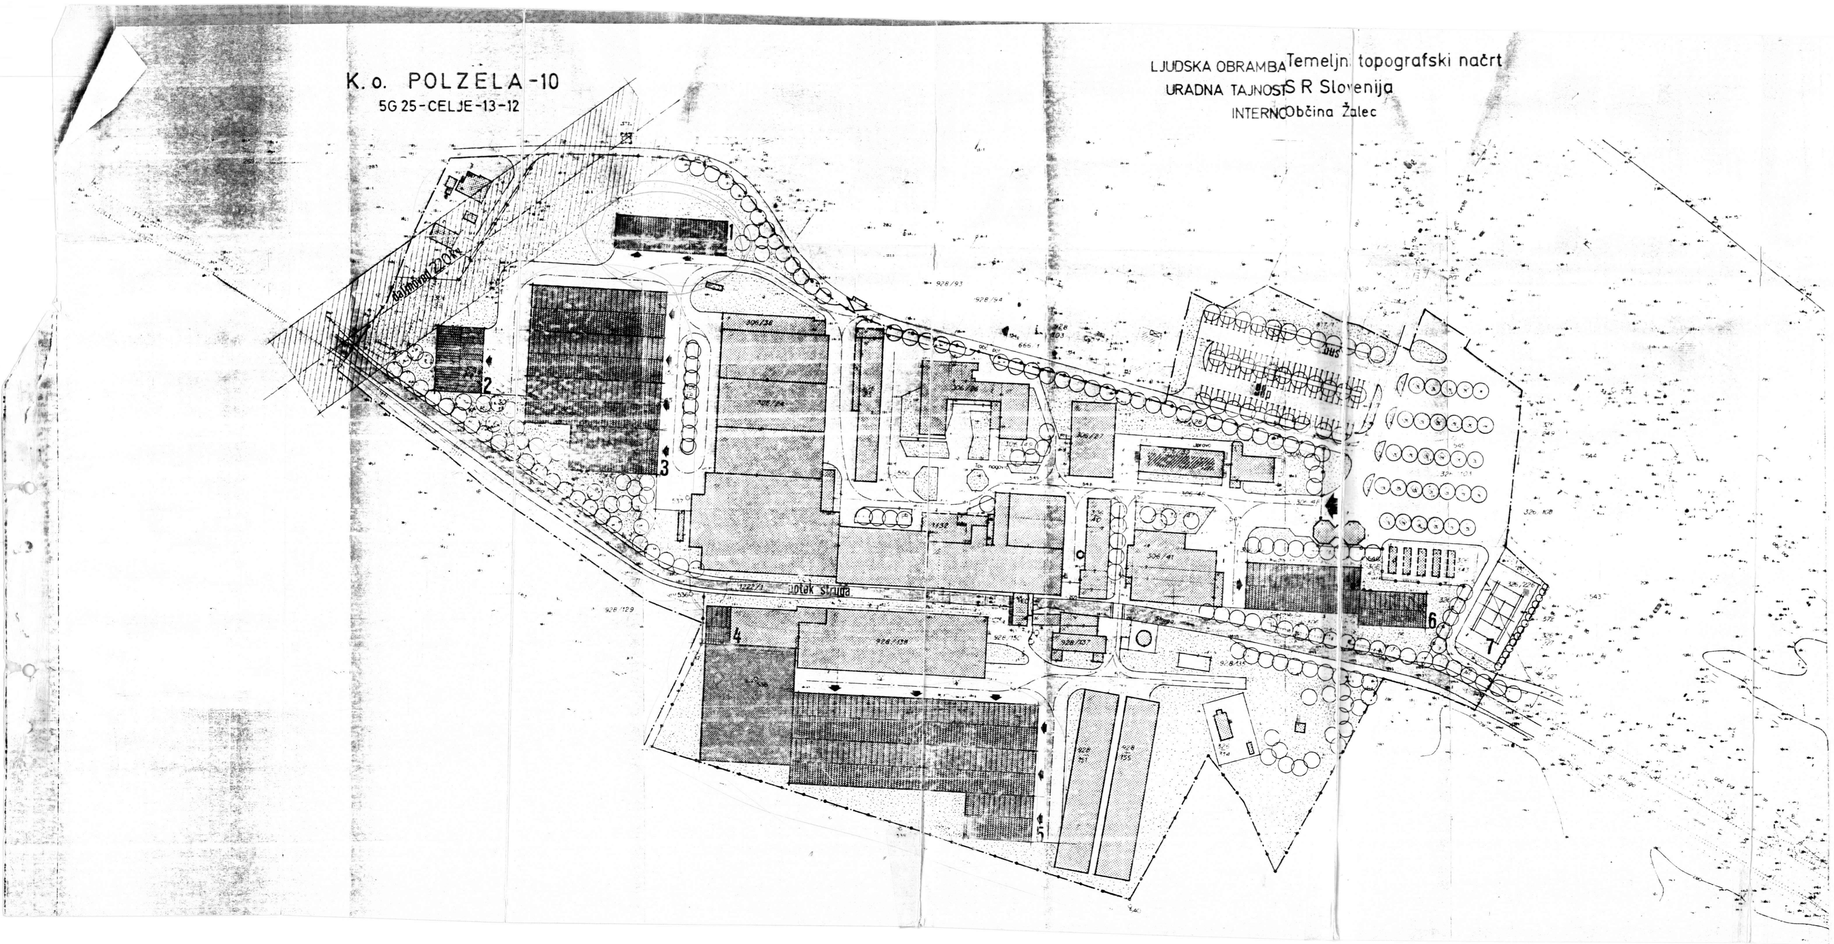

- MEJA UREDITVENEGA OBMOČJA
- OBSTOJEČA PARCELNA MEJA
- OBSTOJEČA OGRAJA
- PREDVIDENA OGRAJA
- POTOK STRUGA
- DALJNOVOD Z VAROVALNIM PASOM
- CESTA, UTRJENA POVRŠINA
- PARKIRIŠČE
- OBSTOJEČI OBJEKT
- OBJEKT V IZGRADNJI
- PREDVIDENI OBJEKT
- ZELENICA
- ZASADITEV Z DREVJEM
- DREVORED
- VHOD, UVOZ V OBJEKT
- GLAVNI VHOD
- INTERVENTNI VHOD
- 1 PROIZVODNA HALA
- 2 PROIZVODNA HALA
- 3 PROIZVODNA HALA
- 4 PRIZIDEK
- 5 PROIZVODNA HALA
- 6 SKLADIŠČE
- 7 REKREACIJA - IGRIŠČE

zazidalni načrt
TOVARNA NOGAVIC POLZELA

m 1:1000

arhitektonska zazidalna situacija

ARZUKON CENTER CELJE

M. BERLIČ dipl. ing. arh.

ARHITEKTONSKA ZAZIDALNA SITUACIJA

DATUM MAJ 1991

3

S