OBČINSKI PODROBNI PROSTORSKI NAČRT
ZA OBMOČJE EUP LS36

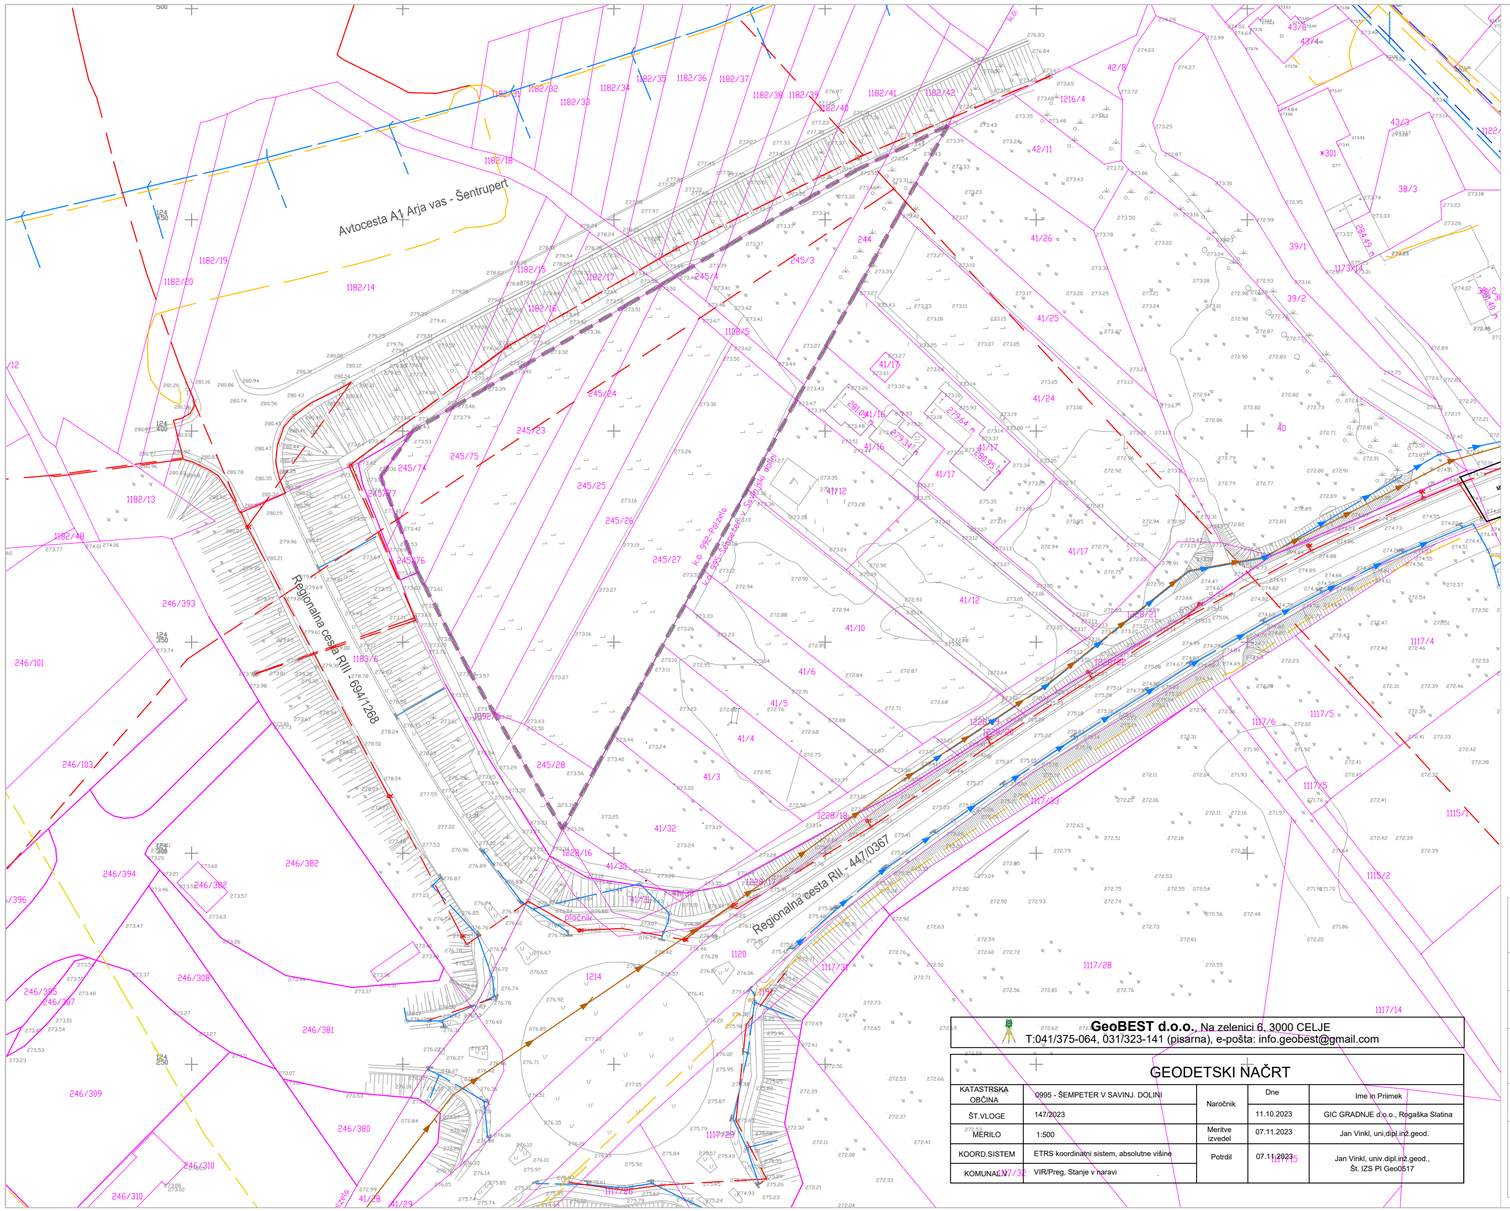

L E G E N D A

stanje	zasnova	
		MEJE
		MEJA OBMOČJA OPPN
		PARCELNE MEJE
		GRAJENI OBJEKTI
		OBSTOJEČI OBJEKTI
		PROMETNE POVRŠINE
A 1		AVTOCESTA A1 ARJA VAS – ŠENTRUPERT
R II		REGIONALNA CESTA II. REDA ŽALEC – ŠEMPETER ŠIFRA ODSEKA 0367
R III		REGIONALNA CESTA III. REDA VELENJE – DOBRTEŠA VAS ŠIFRA ODSEKA 1268
		KOMUNALNO ENERGETSKI VODI
		OBSTOJEČI VODOVOD
		OBSTOJEČA KANALIZACIJA
		OBSTOJEČA METEORNA KANALIZACIJA
		OBSTOJEČI ELEKTRIČNI NN PROSTOZRAČNI VOD
		OBSTOJEČA JAVNA RAZSVETLJAVA
		OBSTOJEČI KOMUNIKACIJSKI VOD

OBMOČJE OPPN Z OBSTOJEČIM PARCELNIM STANJEM

M 1:1000

NEPOOBLAŠČENO KOPIRANJE IN RAZMNOŽEVANJE NI DOVOLJENO

NAZIV:	OBČINSKI PODROBNI PROSTORSKI NAČRT ZA OBMOČJE EUP LS36		
FAZA IZDELAVE:	OSNUTEK		
NAROČNIK:	RKL d.o.o., SV. FLORIJAN 120, 3250 ROGAŠKA SLATINA	IDENTIFIKACIJSKA ŠTEVILKA NAČRTA:	4860
IZDELOVALEC:	Razvojni center PLANIRANJE d.o.o. Celje Ulica XIV. divizije 14, 3000 Celje Telefon: 03/42 74 250, Fax: 03/42 74 260	ŠT.NAČRTA.:	64/23
ODGOVORNI VODJA IZDELAVE OPPN:	ALEKSANDRA GERŠAK PODBREZNIK univ.dipl.inž.arh.,MA PA PPN ZAPS 0115	MERILO:	1:1000
PROJEKTANT:	ALEKSANDRA GERŠAK PODBREZNIK univ.dipl.inž.arh.,MA PA PPN ZAPS 0115	DATUM:	OKTOBER 2025
SODELAVEC:	MATEJ NOVAK univ.dipl.inž.arh.	LIST ŠTEVILKA:	2

GeoBEST d.o.o., Na zelenici 6, 3000 CELJE
T:041/375-064, 031/323-141 (pisarna), e-pošta: info.geobest@gmail.com

GEODETSKI NAČRT

KATASTRSKA OBČINA	0995 - ŠEMPETER V SAVINJ. DOLINI	Naročnik	Dne	Ime in Priimek
ŠT.VLOGE	147/2023		11.10.2023	GIC GRADNJE d.o.o., Rogaška Slatina
MERILO	1:500	Meritve izvedel	07.11.2023	Jan Vinkl, uni.dipl.inž.geod.
KOORD.SISTEM	ETRS koordinatni sistem, absolutne višine	Potrdil	07.11.2023	Jan Vinkl, univ.dipl.inž.geod., Št. IZS PI Geo0517
KOMUNALNI	VIR/Preg. Stanje v naravi			