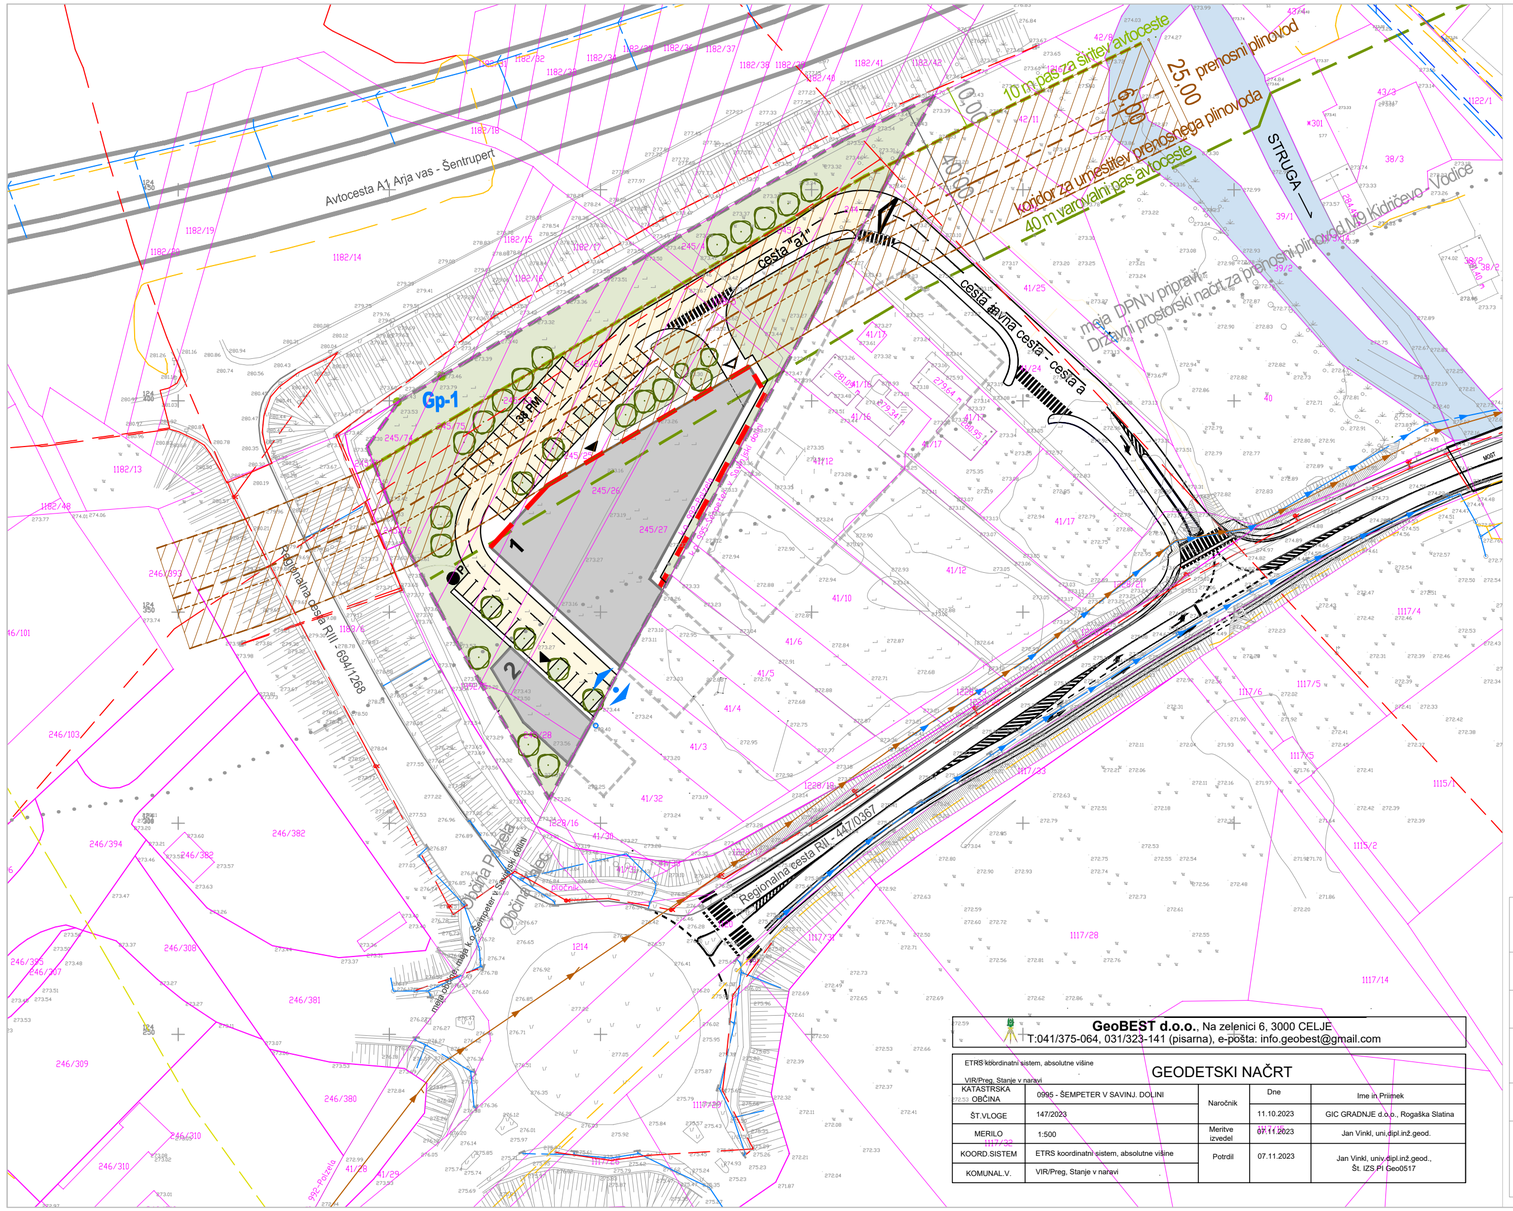

OBČINSKI PODROBNI PROSTORSKI NAČRT
ZA OBMOČJE EUP LS36

LEGENDA

stanje	zasnova	
		MEJE
		MEJA OBMOČJA OPPN
		PARCELNE MEJE
	Gp-1	GRADBENA PARCELA, Gp-1 OZNAKA GRADBENE PARCELE
		POVEZOVANJE GRADBENIH PARCEL
		GRAJENA STRUKTURA
		OBSTOJEČE STAVBE
	1, 2	POSLOVNO TRGOVSKA STAVBA
		GRADBENA MEJA
		NAČRTOVANE STAVBE V OBČINI ŽALEC
	P	REKLAMNI PILON
		PROMETNE POVRŠINE
R II		REGIONALNA CESTA RII, RIII
		CESTNI PRIKLJUČEK NA RII
		INTERNA CESTA "a1" S PLOČNIKOM
		PEŠ POVRŠINE, PLOČNIKI
		PARKIRNE POVRŠINE
		DOVOZ, DOSTOP
		VHOD, UVOZ
		ZELENE POVRŠINE
		DREVESA
		ZELENE POVRŠINE

stanje	zasnova	
		VAROVALNI KORIDORJI
		KORIDOR ZA UMESTITEV PRENOSNEGA PLINOVODA (25 m)
		OKVIRNA TRASA PREDVIDENEGA PRENOSNEGA PLINOVODA (2 X 3m)
		10 m KORIDOR ZA ŠIRITEV AVTOCESTE
		40 m VAROVALNI PAS AVTOCESTE

UREDITVENA SITUACIJA

M 1:1000

NEPOOBLAŠČENO KOPIRANJE IN RAZMNOŽEVANJE NI DOVOLJENO

NAZIV:	OBČINSKI PODROBNI PROSTORSKI NAČRT ZA OBMOČJE EUP LS36		
FAZA IZDELAVE:	OSNUTEK		
NAROČNIK:	RKL d.o.o., SV. FLORIJAN 120, 3250 ROGAŠKA SLATINA	IDENTIFIKACIJSKA ŠTEVILKA NAČRTA:	4860
IZDELOVALEC:	Razvojni center PLANIRANJE d.o.o. Celje Ulica XIV. divizije 14, 3000 Celje Telefon: 03/42 74 230, Fax: 03/42 74 260	ŠT.NAČRTA.:	64/23
ODGOVORNI VODJA IZDELAVE OPPN:	ALEKSANDRA GERŠAK PODBREZNIK univ.dipl.inž.arh.,MA PA PPN ZAPS 0115	MERILO:	1:1000
PROJEKTANT:	ALEKSANDRA GERŠAK PODBREZNIK univ.dipl.inž.arh.,MA PA PPN ZAPS 0115	DATUM:	OKTOBER 2025
SODELAVEC:	MATEJ NOVAK univ.dipl.inž.arh.	LIST ŠTEVILKA:	4

GeoBEST d.o.o., Na zelenici 6, 3000 CELJE
T:041/375-064, 031/323-141 (pisarna), e-pošta: info.geobest@gmail.com

GEODETSKI NAČRT

ETRS koordinatni sistem, absolutne višine				
VIR/Preg. Stanje v naravi				
KATASTRSKA OBČINA	0995 - ŠEMPETER V SAVINJ. DOLINI	Naročnik	Dne	Ime in Priimek
ŠT.VLOGE	147/2023		11.10.2023	GIC GRADNJE d.o.o., Rogaška Slatina
MERILO	1:500	Meritve izvedel	07.11.2023	Jan Vinkl, uni.dipl.inž.geod.
KOORD.SISTEM	ETRS koordinatni sistem, absolutne višine	Potrdil	07.11.2023	Jan Vinkl, univ.dipl.inž.geod., Št. IZS PI Geo0517
KOMUNAL.V.	VIR/Preg. Stanje v naravi			